


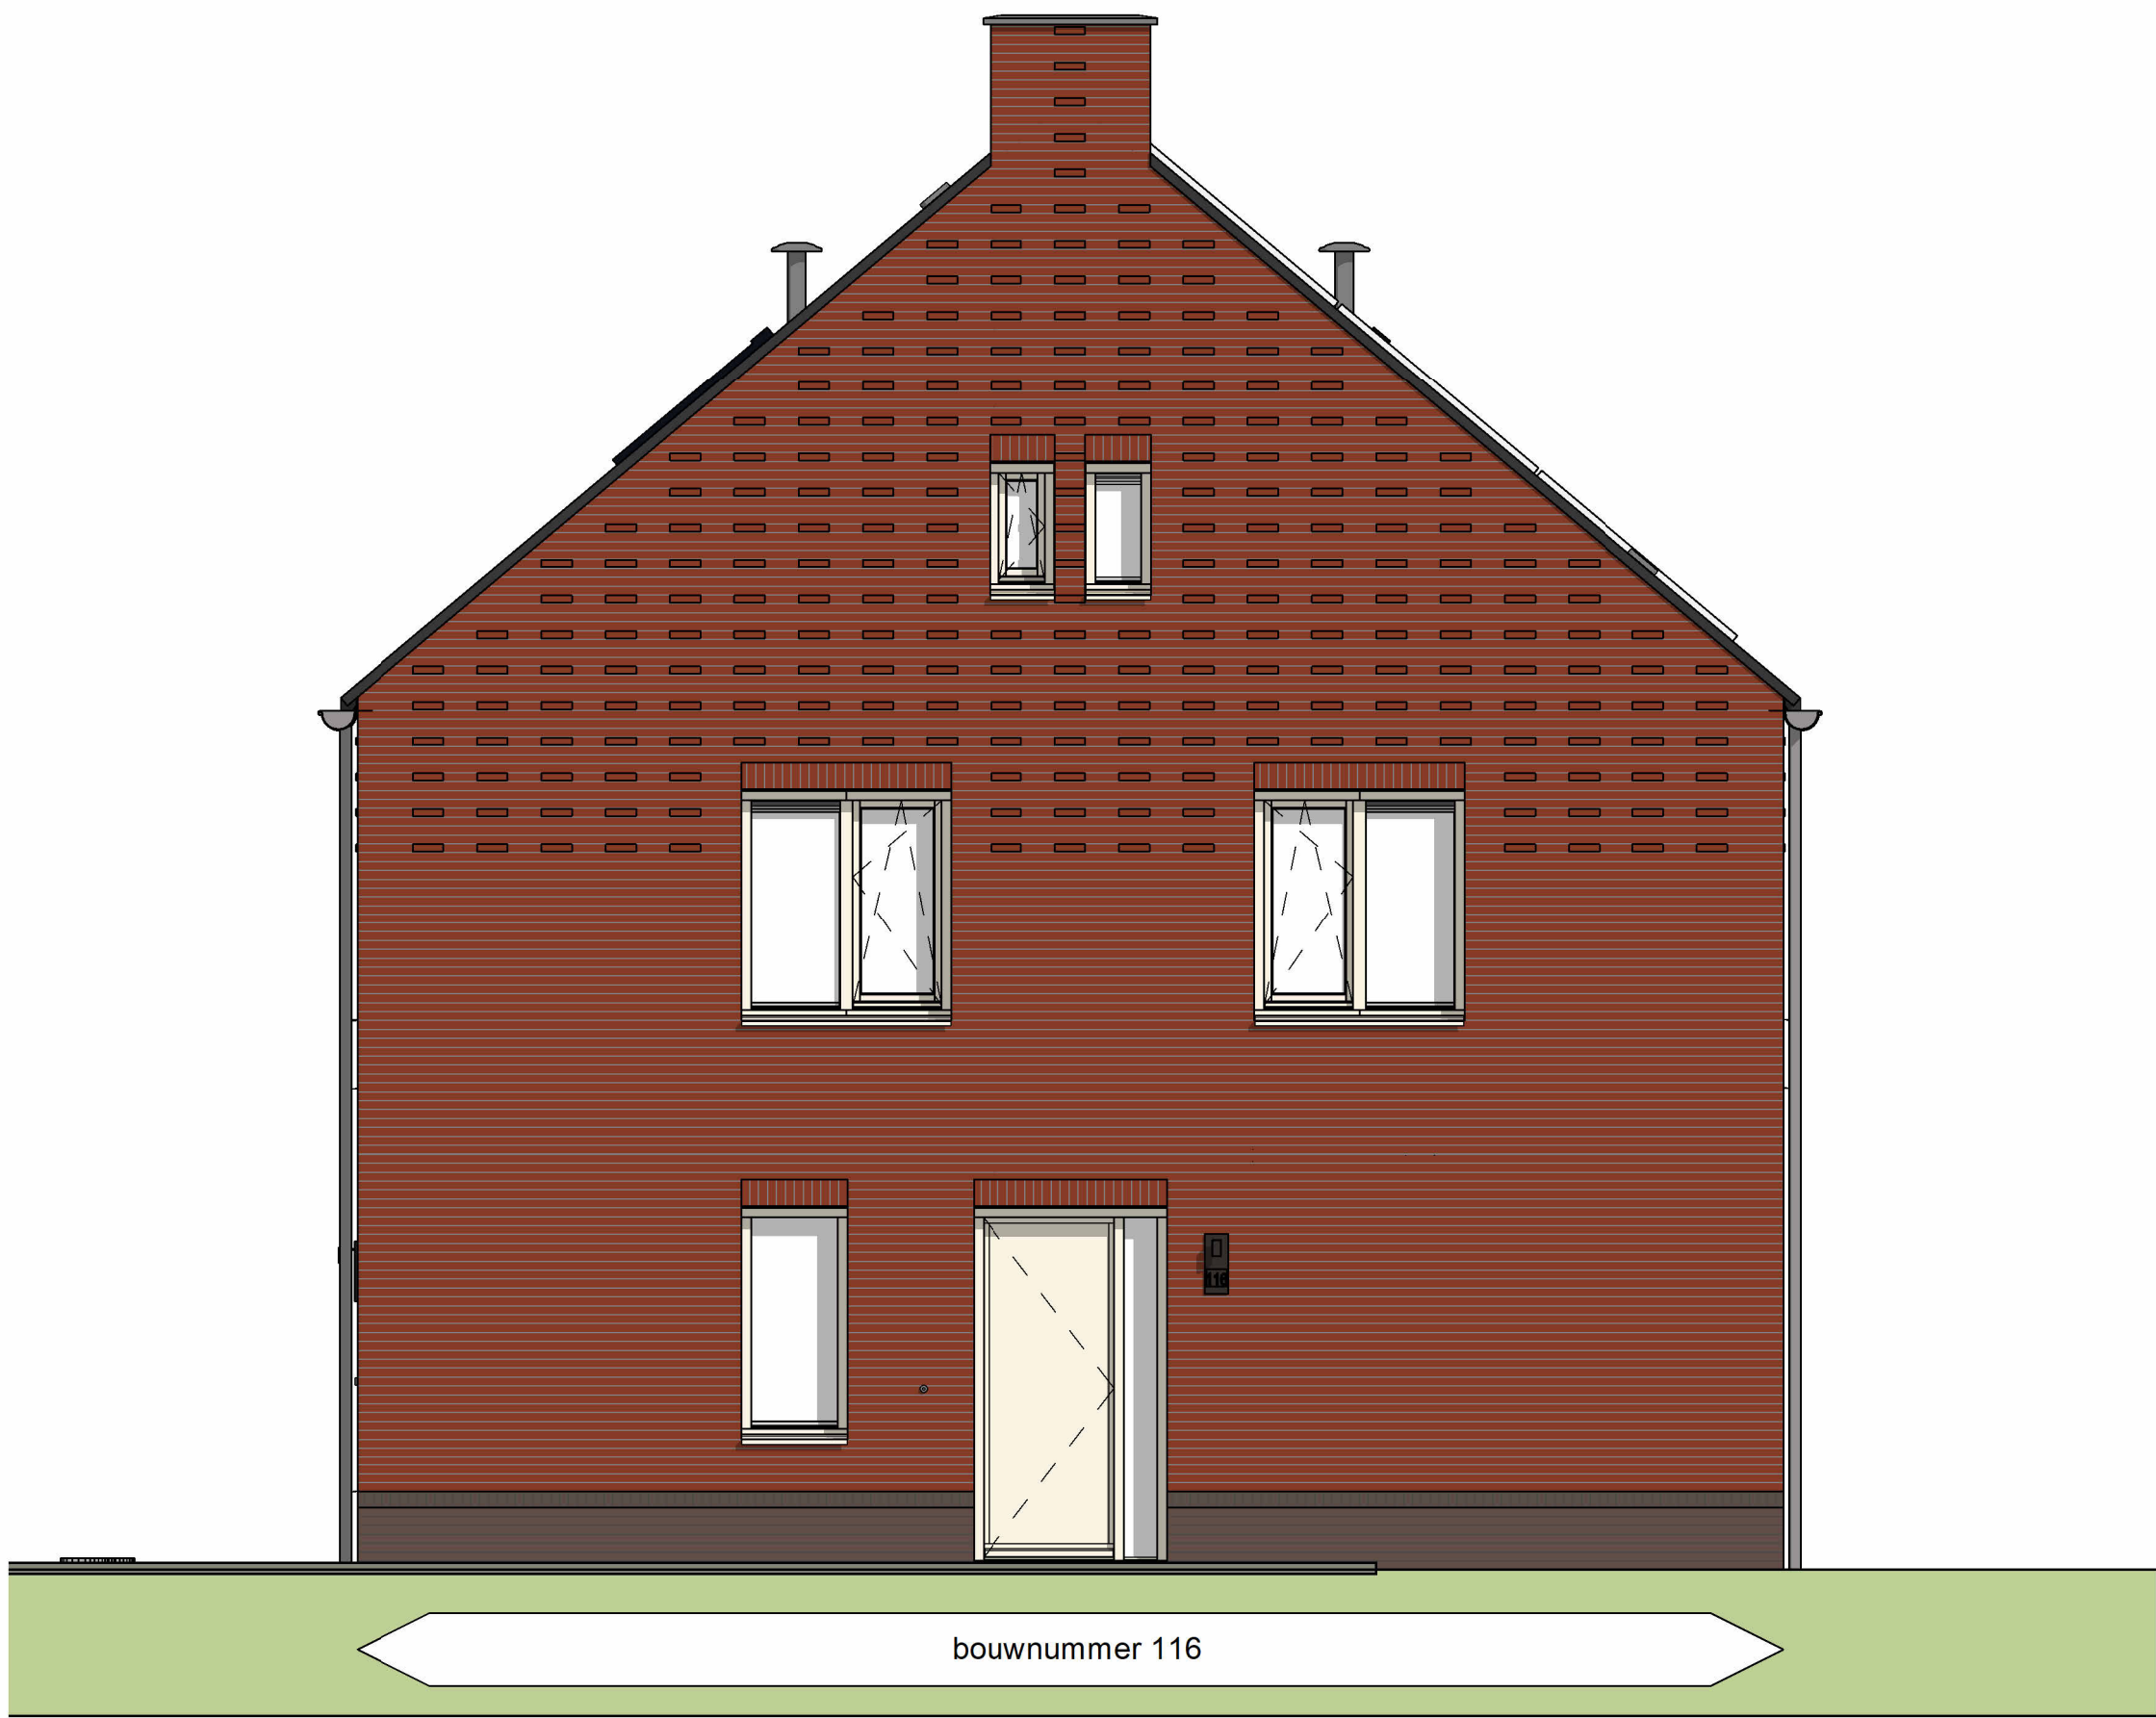


Voorgevel




Achtergevel




Rechter zijgevel

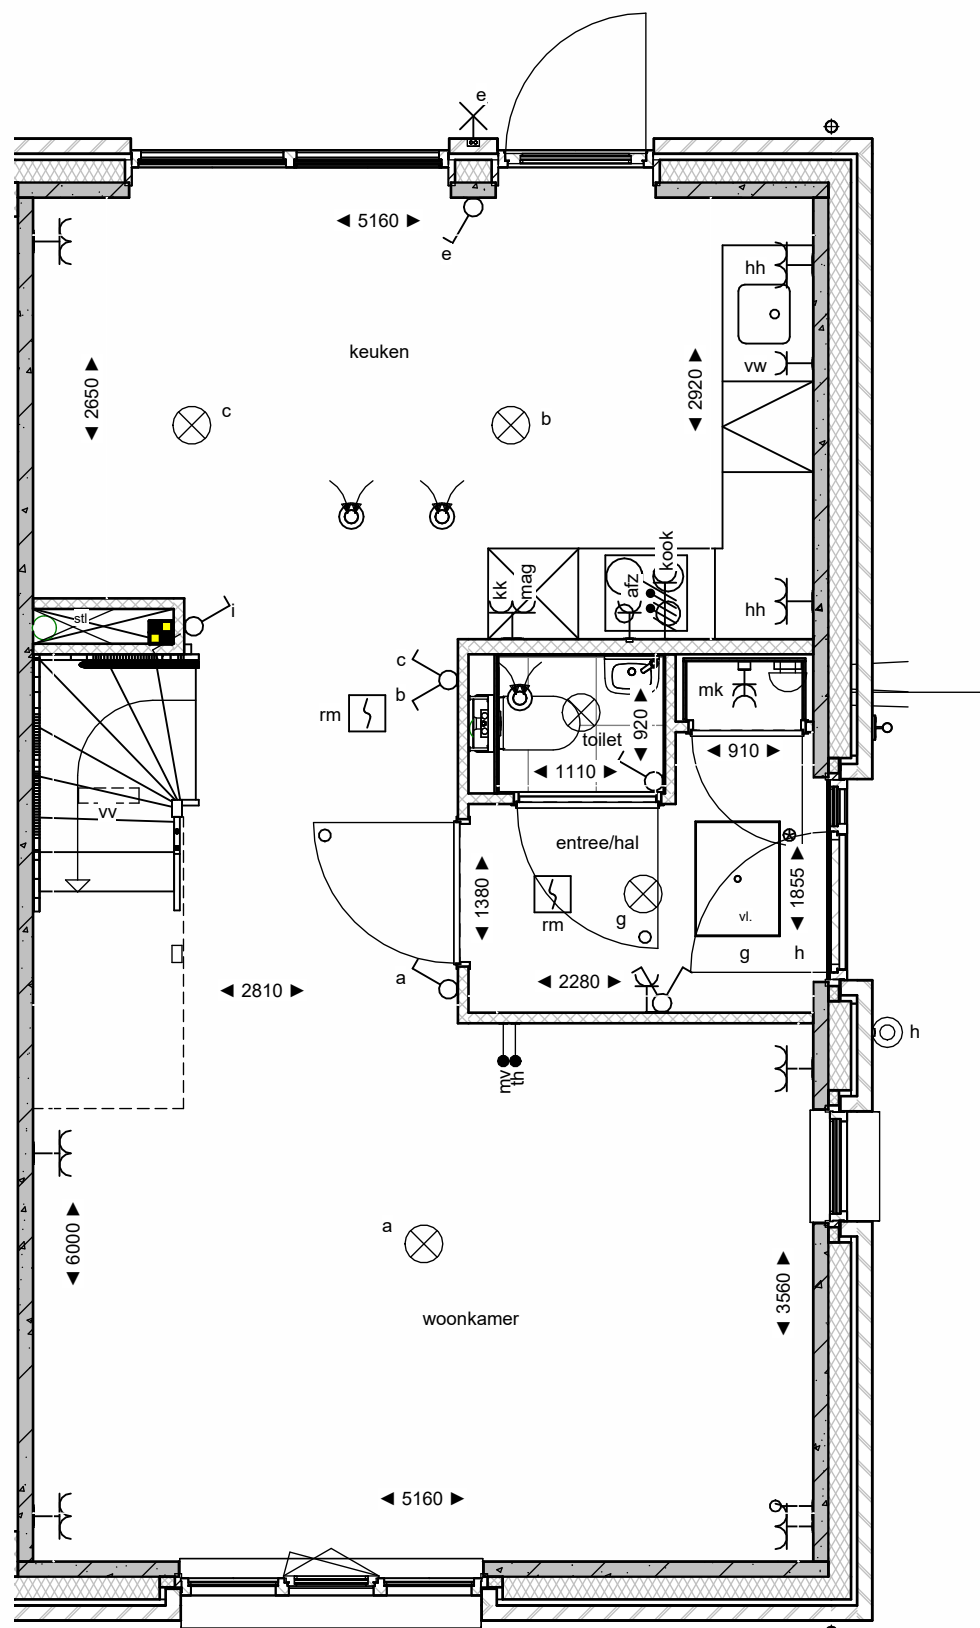

Begane grond

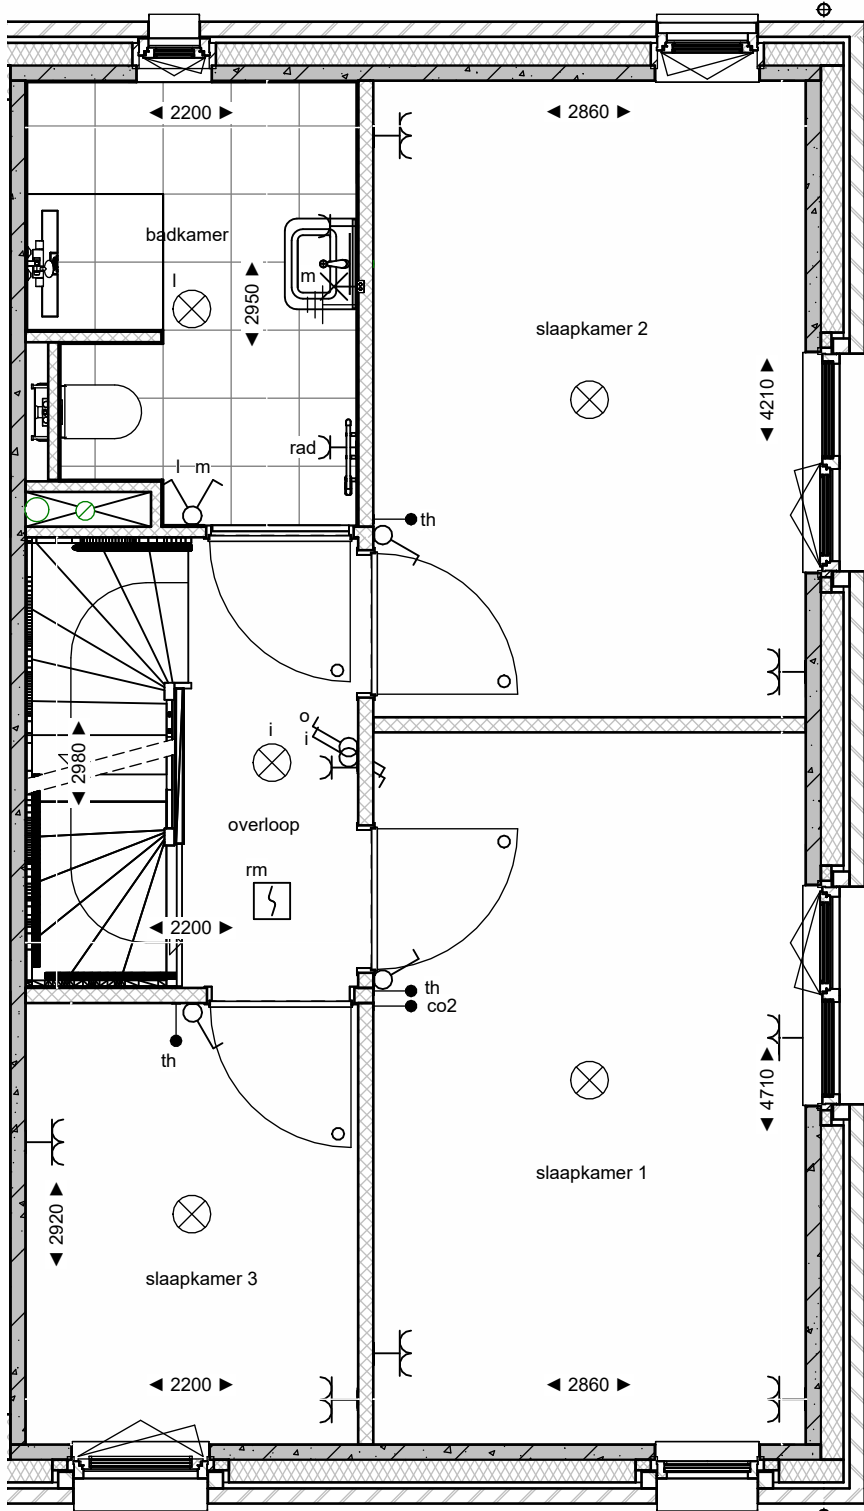

1e verdieping

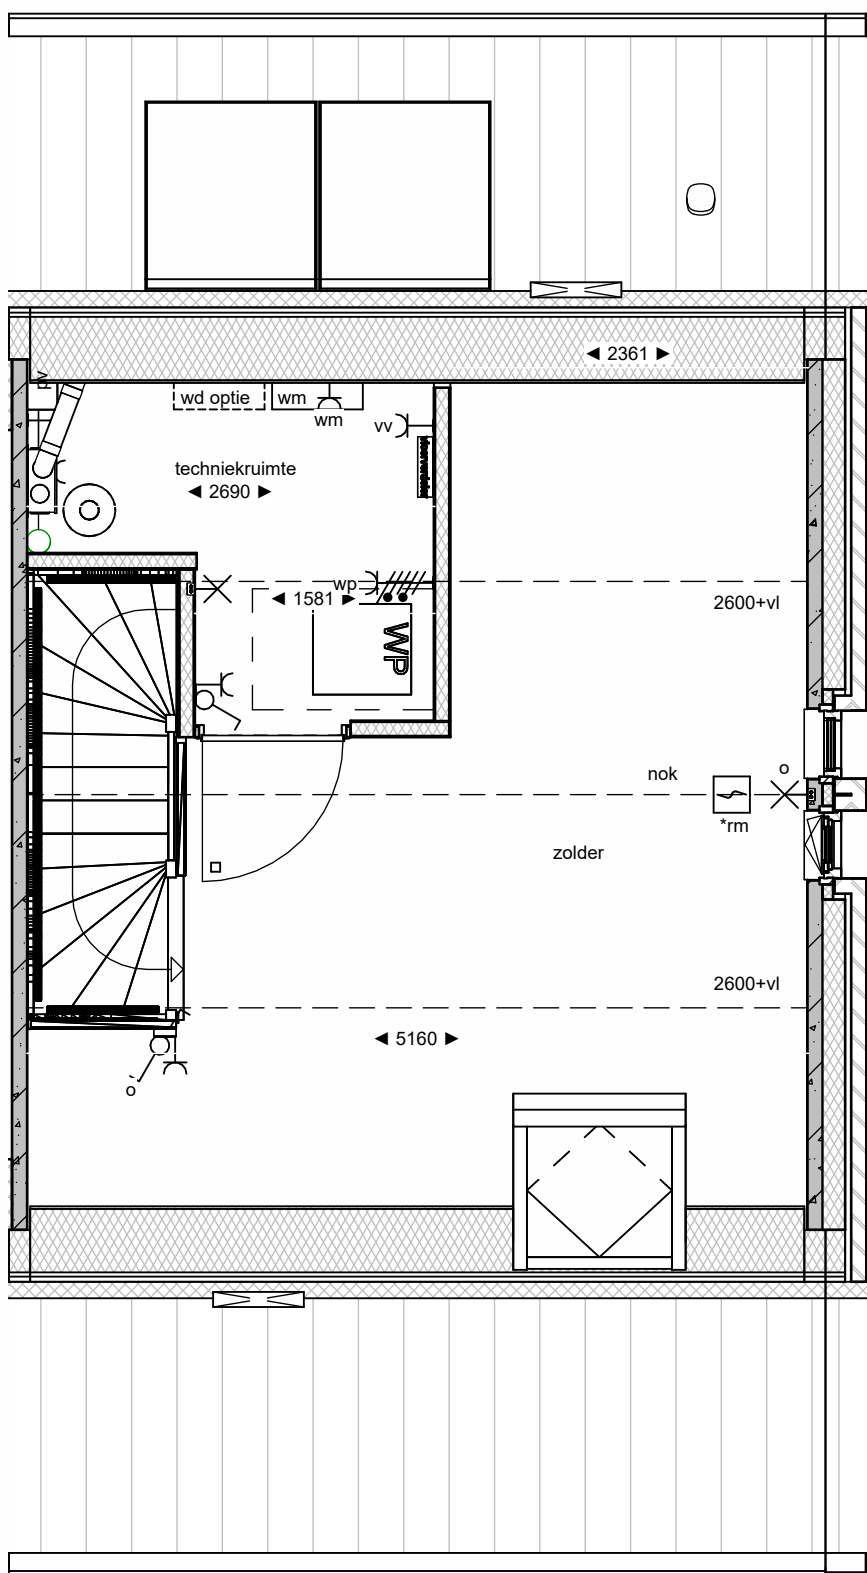

2e verdieping

	metselwerk		enkeelpolige schakelaar lichtpunt
	gevel: metselwerk, oranje rood (kleuren van de steen kunnen in de werkelijkheid afwijken)		wisselschakelaar lichtpunt
	gevel: metselwerk, brons groen (kleuren van de steen kunnen in de werkelijkheid afwijken)		plafondlichtpunt
	gevel: metselwerk, zwartbruin (kleuren van de steen kunnen in de werkelijkheid afwijken)		wandlichtpunt (buitenlichtpunt waterdicht)
	isolate, type en Rc waarde zie Epc berekening		enkele wandcontactdoos met randaarde
	prefab beton		dubbele wandcontactdoos met randaarde
	cellenbeton 70/100mm		enkele wandcontactdoos met randaarde t.b.v. wasemkap
	hsb wand		enkele wandcontactdoos met randaarde t.b.v. mechanische ventilatie
	dakpannen		enkele wandcontactdoos met randaarde t.b.v. wasmachine (op aparte groep)
	gelsoleerde kap, Rc volgens Epc		enkele wandcontactdoos met randaarde t.b.v. koelkast
	zandcementdekplaat 50/60mm		bedrade leiding t.b.v. aarding
	betonvloer (afmeting volgens opgave constructeur)		schel
	vloertegels		beldrukker
	vloerluis		hoofdbediening mechanische ventilatie
	ventilatieooster in raamkozijn		co2 sensor t.b.v. mechanische ventilatie
	wärmtepomp		thermostaat bedieningspaneel (bedraad)
	boiler 200 liter		loze leiding t.b.v. Formuis (pvc 3/4 naar meterkast)
	mechanische ventilatie-eenit		loze leiding
	verdelier vloerverwarming		loze leiding t.b.v. vaatwasser (pvc 3/4 naar meterkast)
	meterruimte		rookmelder (onderling gekoppeld)
	elektrische radiator badkamer		afzuigpunt mechanische ventilatie (plafond)
			hemelwaterafvoer
			standleiding

Noorder
Horizon

onderdeel : **Bouwnummer 116**
Plattegronden en gevels
schaal : 1:50
afmeting : A1
datum : 21-03-2025
gewijzigd :

DURA VERMEER
Waar maken van ambities

tek. nr. : **VK-116**