Voorgevel

Achtergevel




Rechter zijgevel




Begane grond

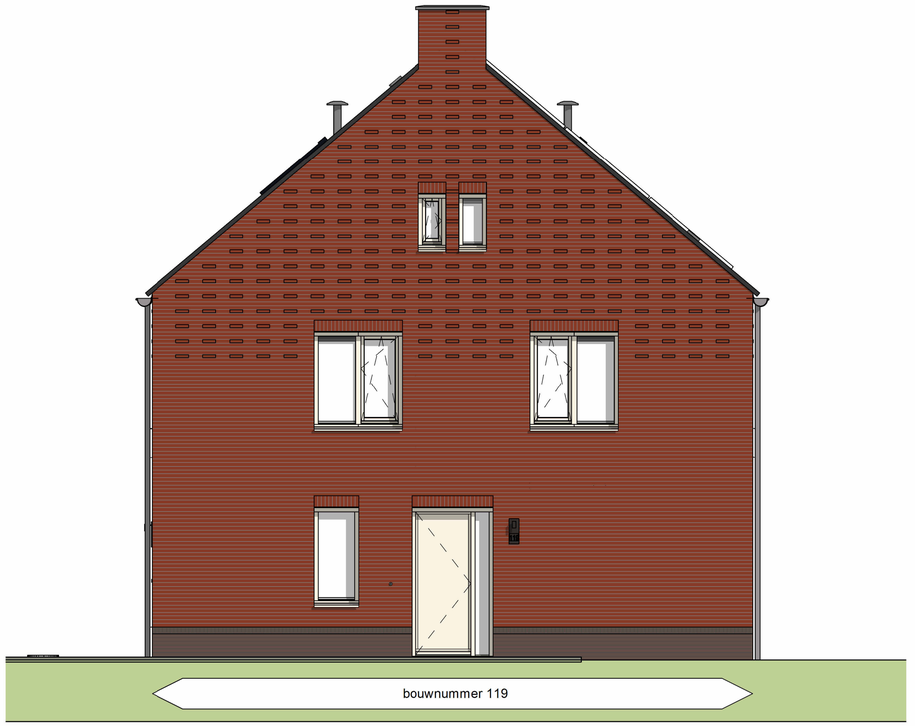


1e verdieping

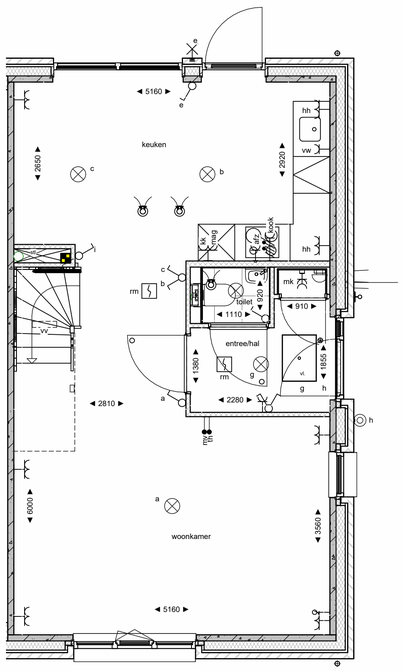


2e verdieping

renvooi

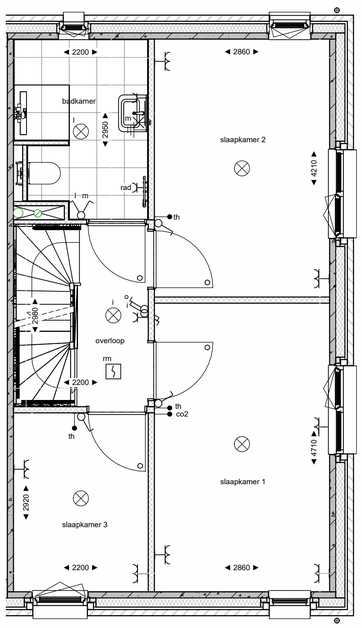- metselwerk
- gevel: metselwerk, oranje rood (kleuren van de steen kunnen in de werkelijkheid afwijken)
- gevel: metselwerk, brons groen (kleuren van de steen kunnen in de werkelijkheid afwijken)
- gevel: metselwerk, zwartbruin (kleuren van de steen kunnen in de werkelijkheid afwijken)
- isolatie, type en Rc waarde zie Epc berekening
- prefab beton
- cellenbeton 70/100mm
- hsb wand
- dakpannen
- geïsoleerde kap, Rc volgens Epc
- zandcementdekvloer 50/60mm
- betonvloer (afmeting volgens opgave constructeur)
- vloertegels
- ○ binnendeurkozijn met bovenlicht
- ⊛ binnendeurkozijn met blind paneel boven kozijn
- □ binnendeurkozijn zonder bovenlicht
- vloerluik
- ventilatierooster in raamkozijn
- warmtepomp
- boiler 200 liter
- mechanische ventilatie-unit
- verdeler vloerverwarming
- meterruimte
- elektrische radiator badkamer

- enkelpolige schakelaar lichtpunt
- wisselschakelaar lichtpunt
- plafondlichtpunt
- wandlichtpunt (buitenlichtpunt waterdicht)
- enkele wandcontactdoos met randaarde
- dubbele wandcontactdoos met randaarde
- wk enkele wandcontactdoos met randaarde t.b.v. wazemkap
- mv enkele wandcontactdoos met randaarde t.b.v. mechanische ventilatie
- wm enkele wandcontactdoos met randaarde t.b.v. wasmachine (op aparte groep)
- kk enkele wandcontactdoos met randaarde t.b.v. koelkast
- bedrade leiding tbv aarding
- schel
- beldrukker
- mv hoofdbediening mechanische ventilatie
- co2 sensor tbv mechanische ventilatie
- th thermostaat bedieningspaneel (bedraad)
- F loze leiding tbv Fornuis (pvc 3/4 naar meterkast)
- loze leiding
- VW loze leiding t.b.v. vaatwasser (pvc 3/4 naar meterkast)
- rm rookmelder (onderling gekoppeld)
- afzuigpunt mechanische ventilatie (plafond)
- hemelwaterafvoer
- standleiding

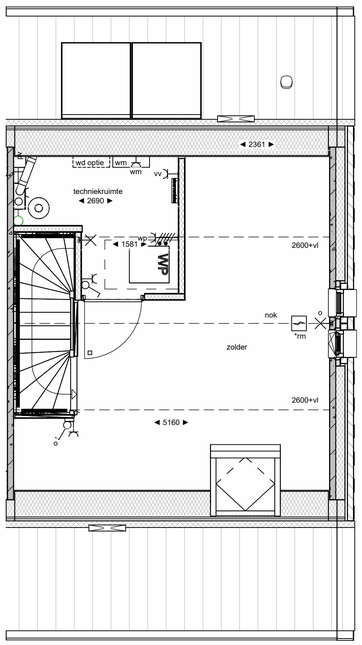vr

MK

Noorder Horizon

onderdeel : **Bouwnummer 119**
**Plattegronden en gevels**

schaal : 1:50
afmeting : A1
datum : 21-03-2025
gewijzigd :

DURA VERMEER
Woonwensen van ambitieus

tek. nr : **VK-119**

24-4-2025 15:15:27