Voorgevel

Rechter zijgevel

Achtergevel

Linker zijgevel

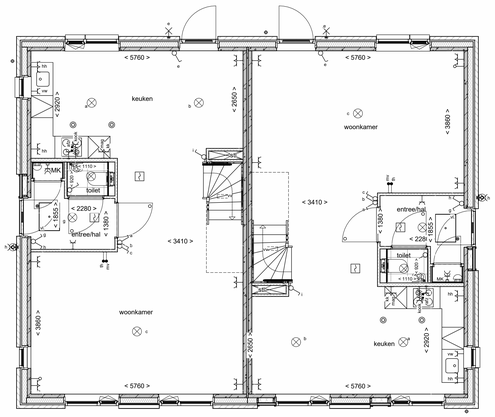

Begane grond

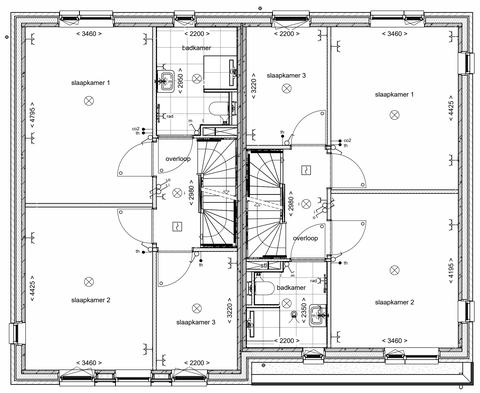

1e verdieping

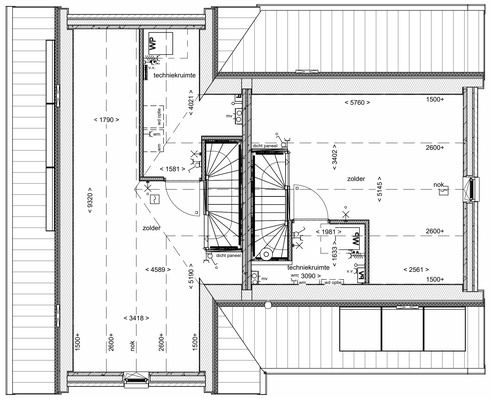

2e verdieping

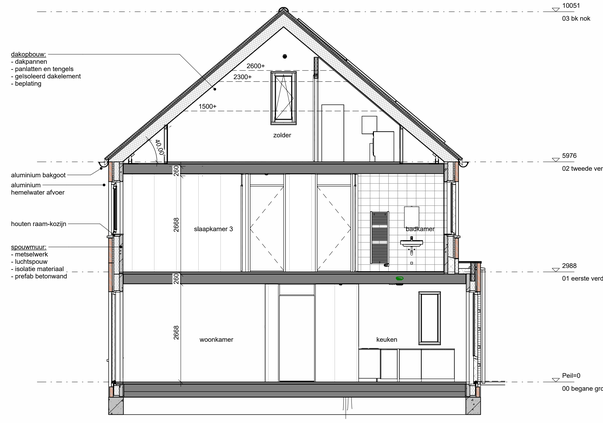

doorsnede J

RENVOOI

- metselwerk
- gevel: metselwerk, oranjerood (kleuren van de steen kunnen in de werkelijkheid afwijken)
- gevel: metselwerk, paarrood (kleuren van de steen kunnen in de werkelijkheid afwijken)
- isolatie, type en Rc waarde zie Epc berekening
- prefab beton
- cellenbeton 70^100mm
- HSB wand
- dakpannen
- geïsoleerde kap, Rc volgens Epc
- zandcementblokvloer 50/60mm
- betonvloer (afhelling volgens opgave constructeur)
- vloertegels
- binnendeurkozijn met bovenlicht
- binnendeurkozijn met blind paneel boven kozijn
- binnendeurkozijn zonder bovenlicht
- vloerluik
- ventilatieconvotor in raamkozijn
- mechanische ventilatie-unit
- boiler 200 liter
- warmtepomp + buffervat
- verdeler vloerverwarming
- meterruimte
- elektrische radiator badkamer
- standleiding
- hemelwaterafvoer
- enkelpolige schakelaar lichtpunt
- wisselschakelaar lichtpunt
- plafondlichtpunt
- wandlichtpunt (buitenlichtpunt waterdicht)
- enkele wandcontactdoos met randaarde
- dubbele wandcontactdoos met randaarde
- enkele wandcontactdoos met randaarde t.b.v. wasmachine
- enkele wandcontactdoos met randaarde t.b.v. mechanische ventilatie
- enkele wandcontactdoos met randaarde t.b.v. wasmachine (op aparte groep)
- enkele wandcontactdoos met randaarde t.b.v. koelkast
- bedrade leiding t.b.v aarding
- schel
- bedrukker
- co2 sensor t.b.v mechanische ventilatie
- thermostaat bedieningspaneel (bedraad)
- loze leiding t.b.v. wasbekken (pvc 3/4 naar meterkast)
- hoofdbediening mechanische ventilatie (radiografisch)
- loze leiding
- rookmelder (onderling gekoppeld)
- afzuigunit mechanische ventilatie (plafond)

Noorder Horizon

DURA VERMEER
Ruimtelijke ontwikkeling

onderdeel: **Bouwnummer 98 & 99**
Plattegronden, gevels en doorsneden

schaal : 1:50 | datum : 21-03-2025
afmeting : A0+ | gewijzigd :

tek. nr : **VK-98.99-200**

25-3-2025 09:45:55