


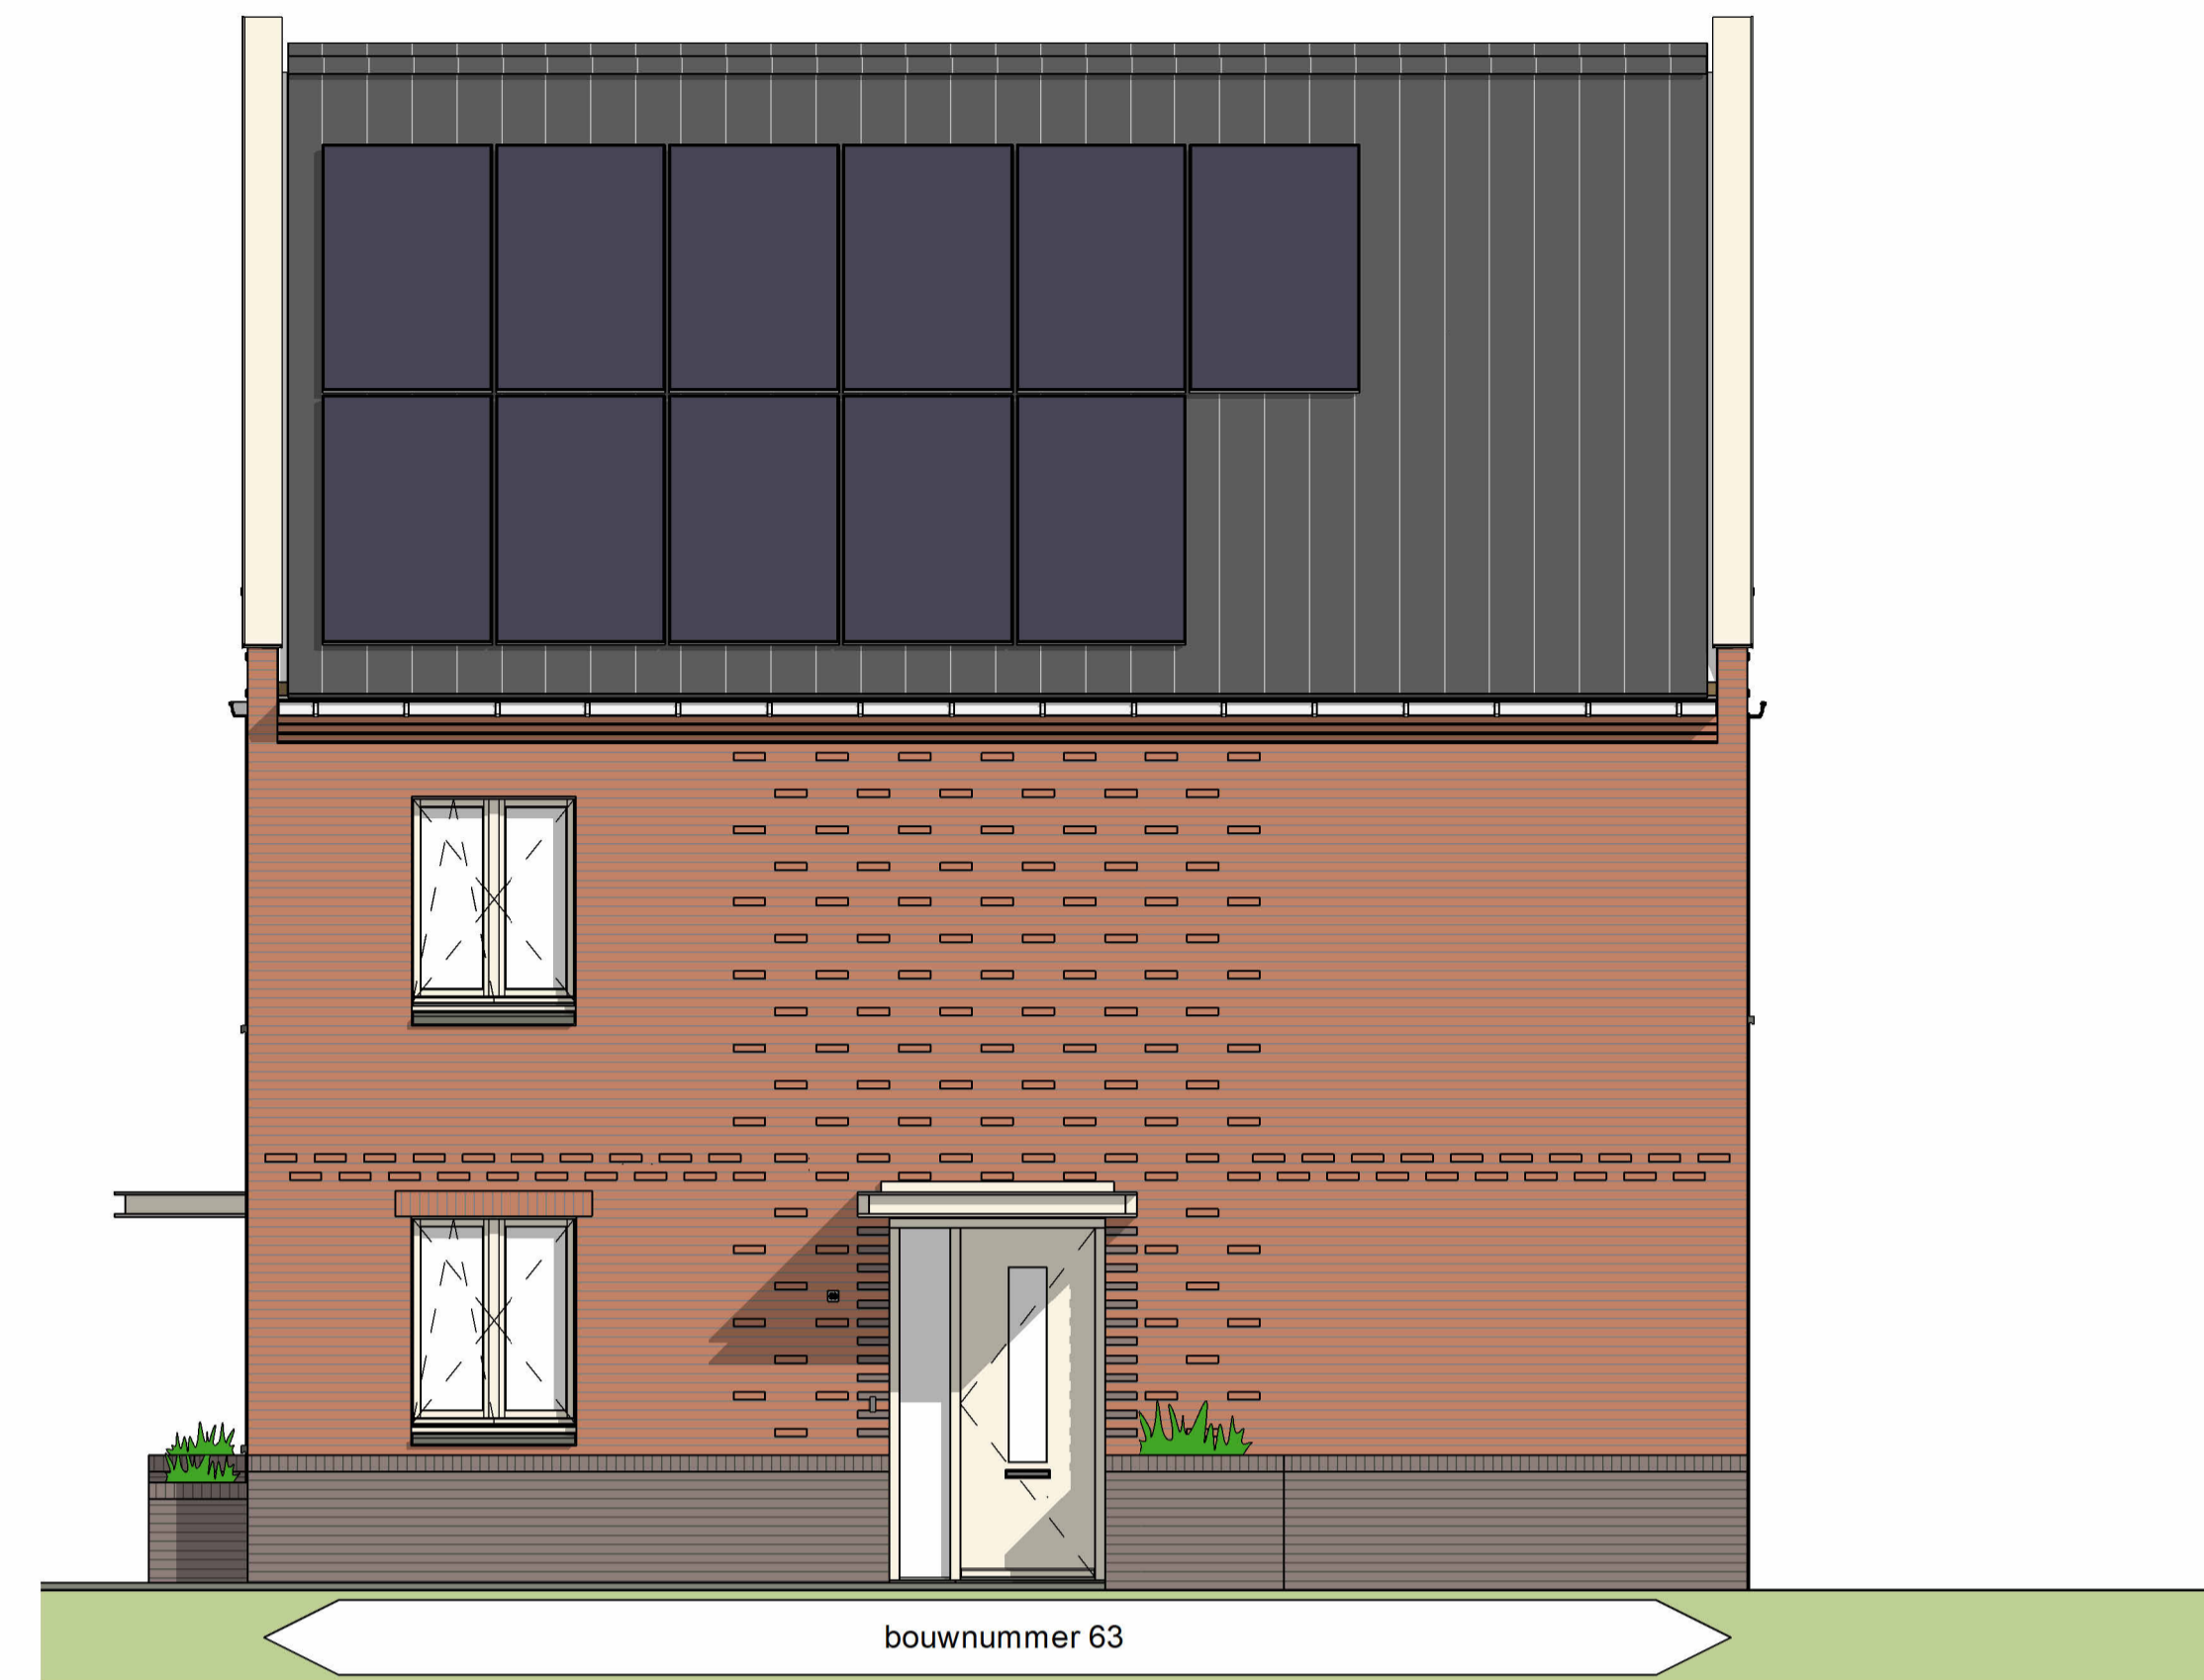


Vorgevel




Achtergevel




Rechter zijgevel

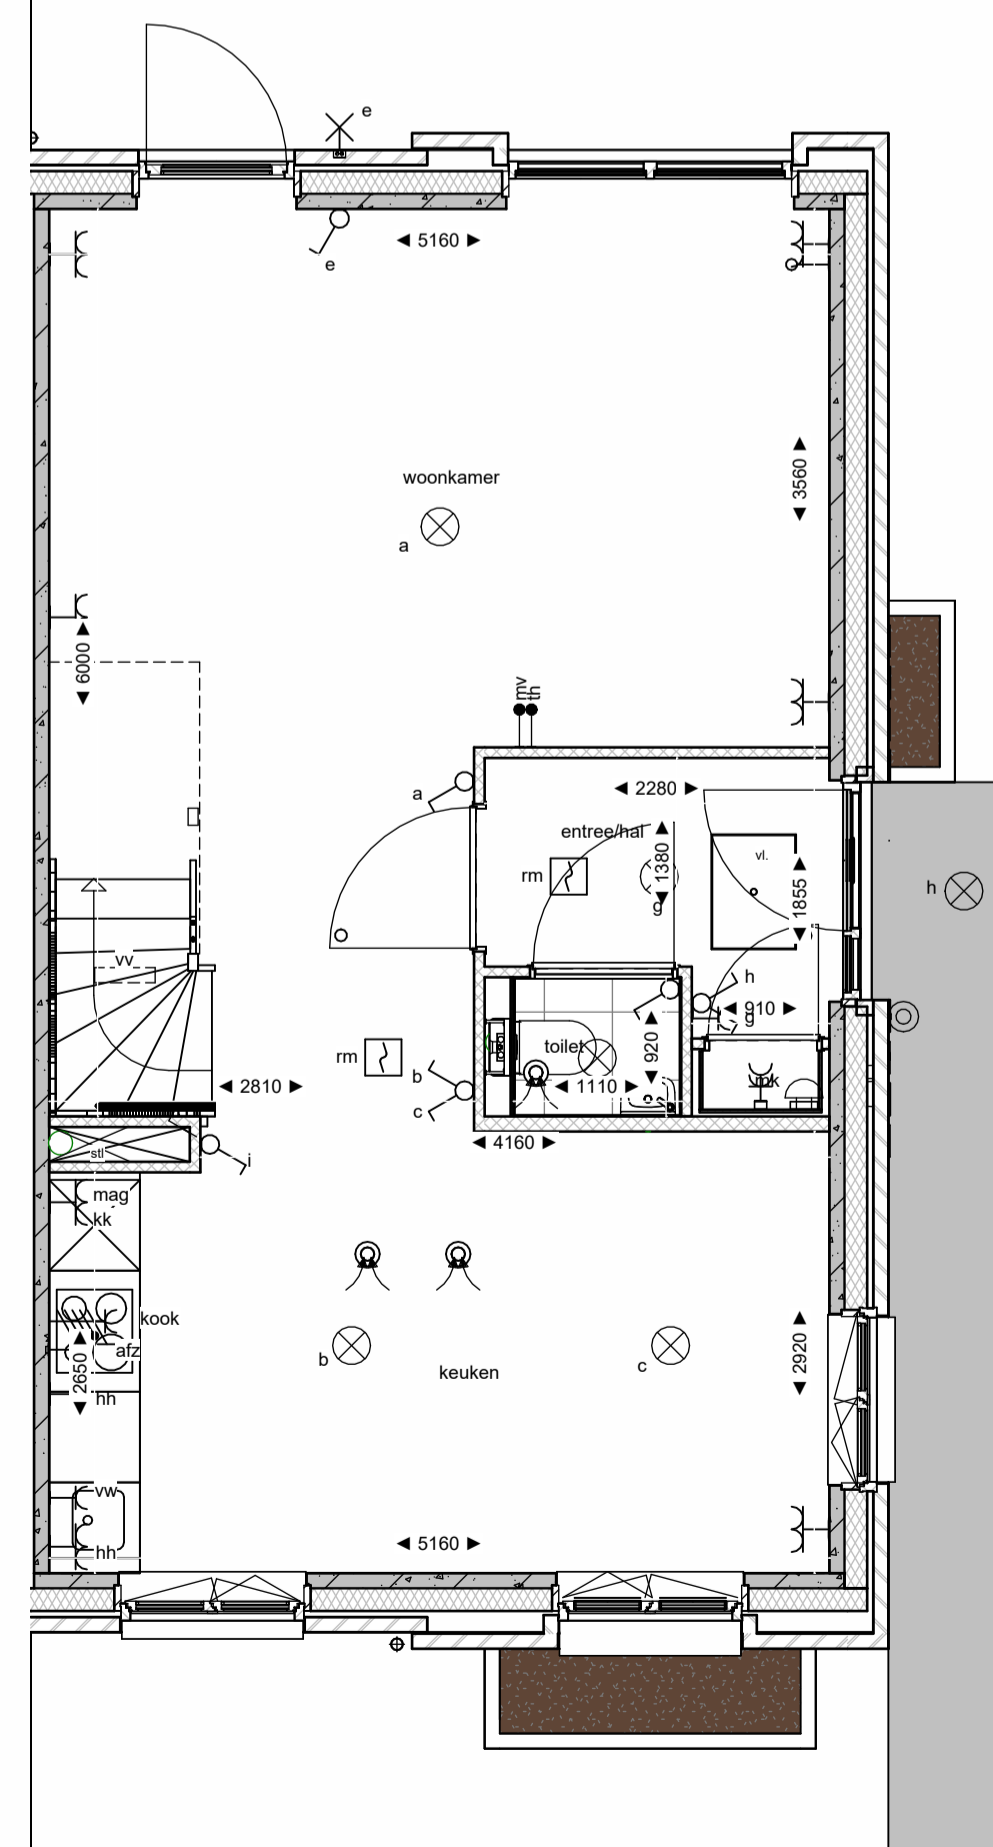

Begane grond

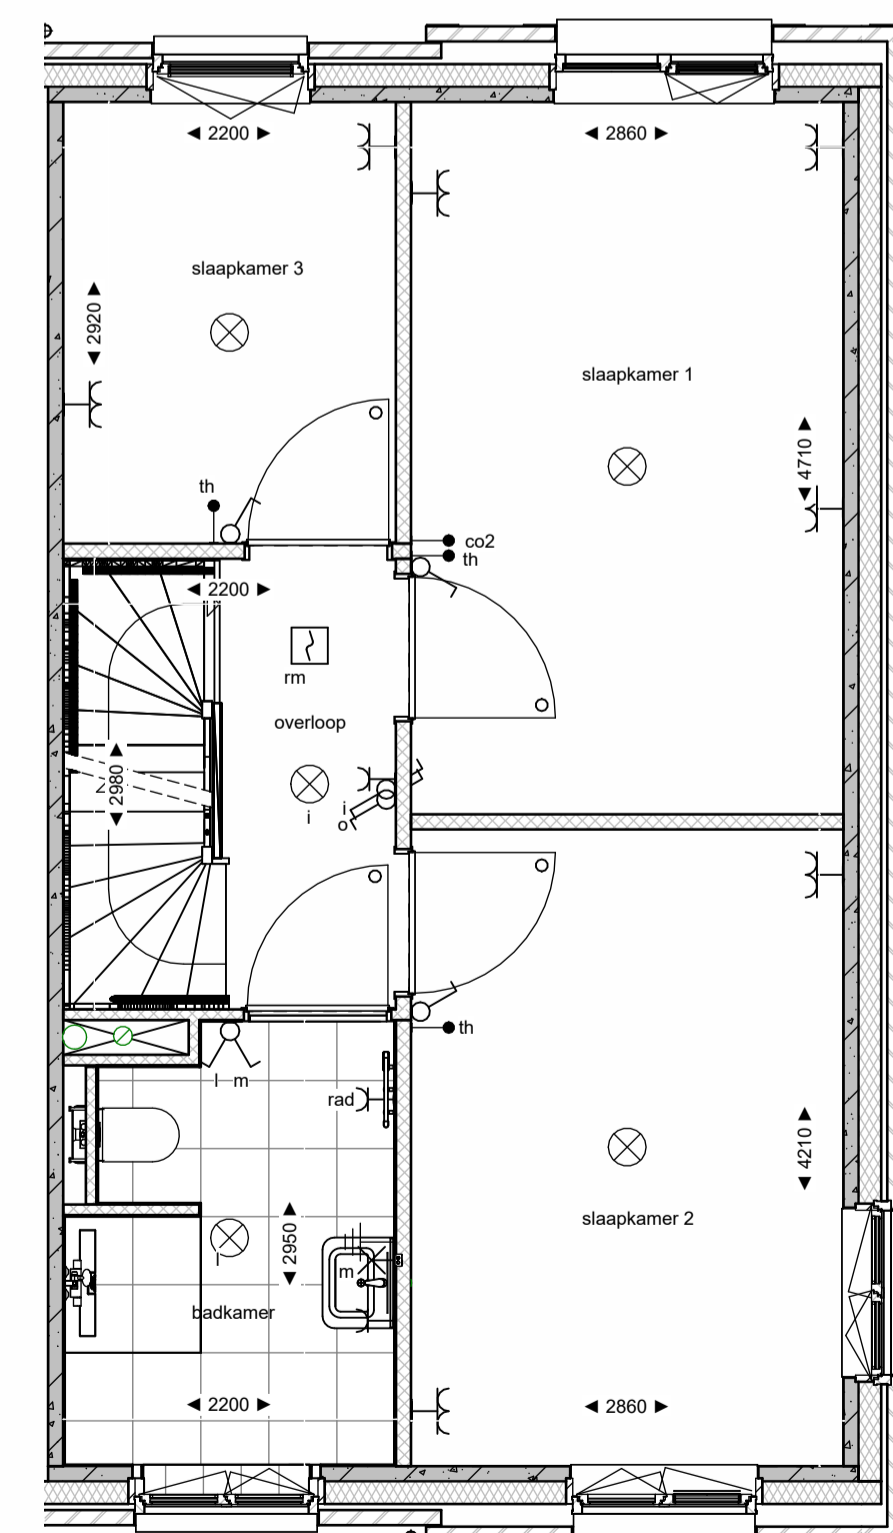

1e verdieping

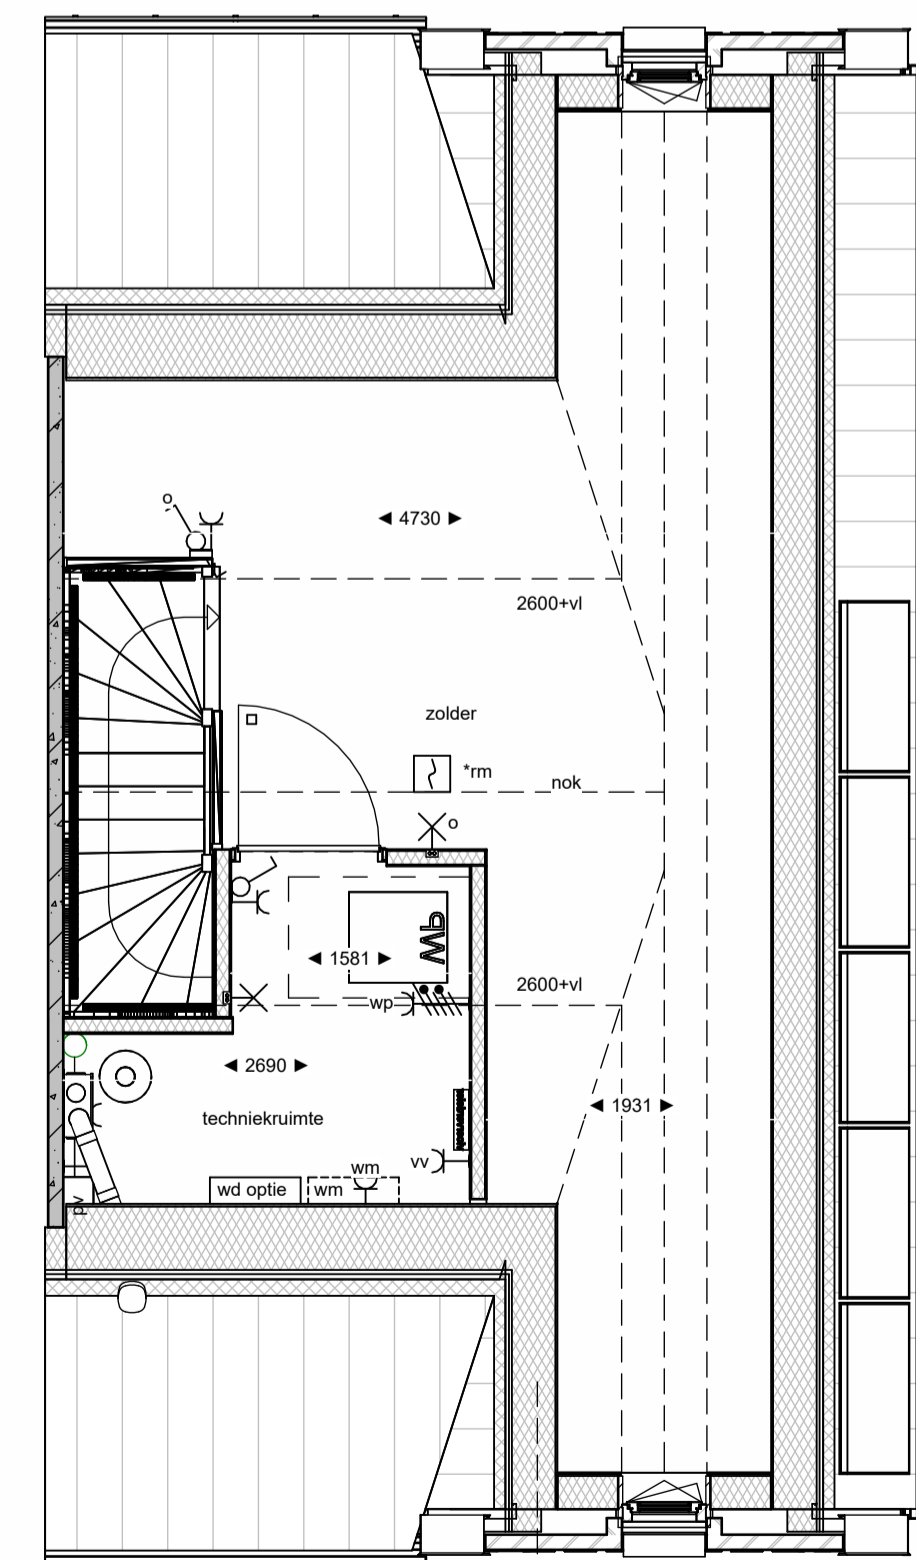

2e verdieping

renvooi

	metselwerk		enkeelpolige schakelaar lichtpunt
	gevel metselwerk, oranje rood (kleuren van de steen kunnen in de werkelijkheid afwijken)		wisselschakelaar lichtpunt
	gevel metselwerk, brons groen (kleuren van de steen kunnen in de werkelijkheid afwijken)		plafondlichtpunt
	gevel metselwerk, zwartbruin (kleuren van de steen kunnen in de werkelijkheid afwijken)		wandlichtpunt (buitenlichtpunt waterdicht)
	isolatie, type en Rc waarde zie Epc berekening		enkele wandcontactdoos met randaarde
	prefab beton		dubbele wandcontactdoos met randaarde
	cellenbeton 70/100mm		enkele wandcontactdoos met randaarde t.b.v. wasemkap
	hab wand		enkele wandcontactdoos met randaarde t.b.v. mechanische ventilatie
	dakpannen		enkele wandcontactdoos met randaarde t.b.v. wasmachine (op aparte groep)
	gelsoliedeerde kap, Rc volgens Epc		enkele wandcontactdoos met randaarde t.b.v. koelkast
	zandcementdekplaat 50/60mm		bedrade leiding tlv aarding
	betonvloer (afmeting volgens opgave constructeur)		schel
	vloerlagels		bedrukker
	vloerluis		hoofbediening mechanische ventilatie
	ventilatiekoester in raamkozijn		co2 sensor tlv mechanische ventilatie
	o binnendeurkozijn met bovenlicht		thermostaat bedieningspaneel (bedraad)
	o binnendeurkozijn met blind paneel boven kozijn		loze leiding tlv Formuis (pvc 3/4 naar meterkast)
	o binnendeurkozijn zonder bovenlicht		loze leiding
	VR		loze leiding t.b.v. vaatwasser (pvc 3/4 naar meterkast)
	vloerluis		rookmelder (onderling gekoppeld)
	ventilatiekoester in raamkozijn		afzuigpunt mechanische ventilatie (plafond)
	warmtepomp + buffervat		hemelwaterafvoer
	boiler 200 liter		standleiding
	mechanische ventilatie-unit		
	verdelers vloerverwarming		
	meterruimte		
	elektrische radiator badkamer		

Noorder  
Horizon

onderdeel : Bouwnummer 63

schaal : 1:50  
afmeting : A1

datum : 11-09-2024  
gewijzigd :

DURAVERMEER  
Waar maken van ambities

tek. nr : VK-063

11-9-2024 09:48:14