





Vorgevel




Achtergevel

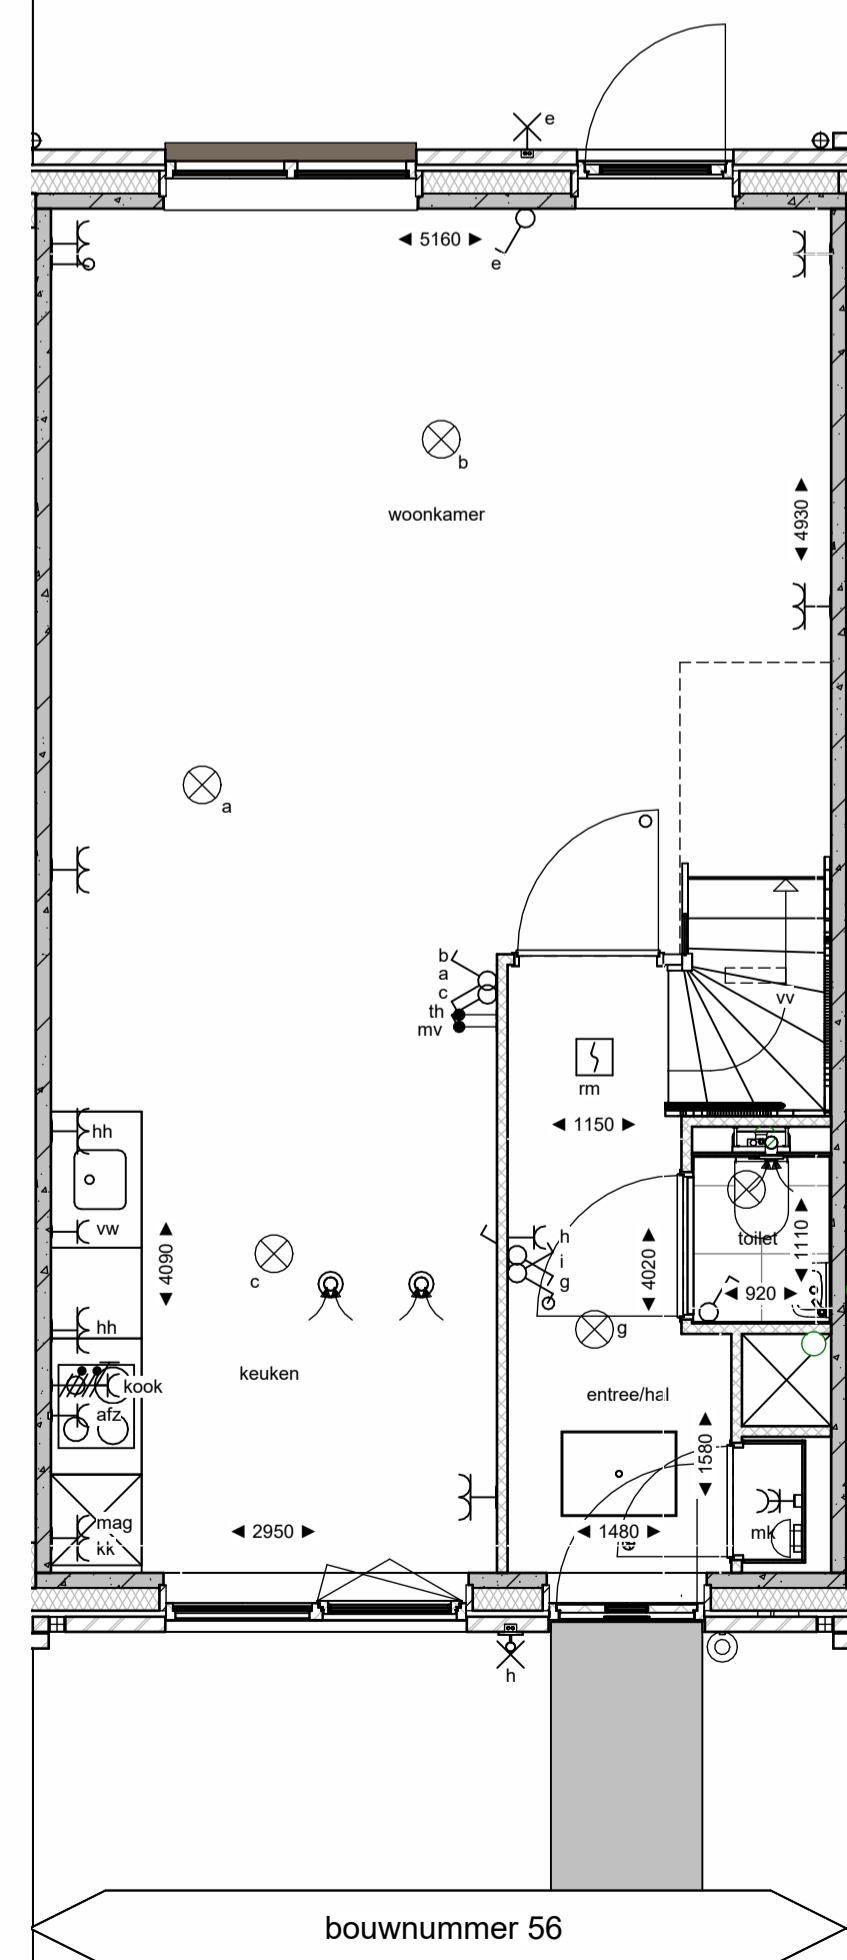

Begane grond

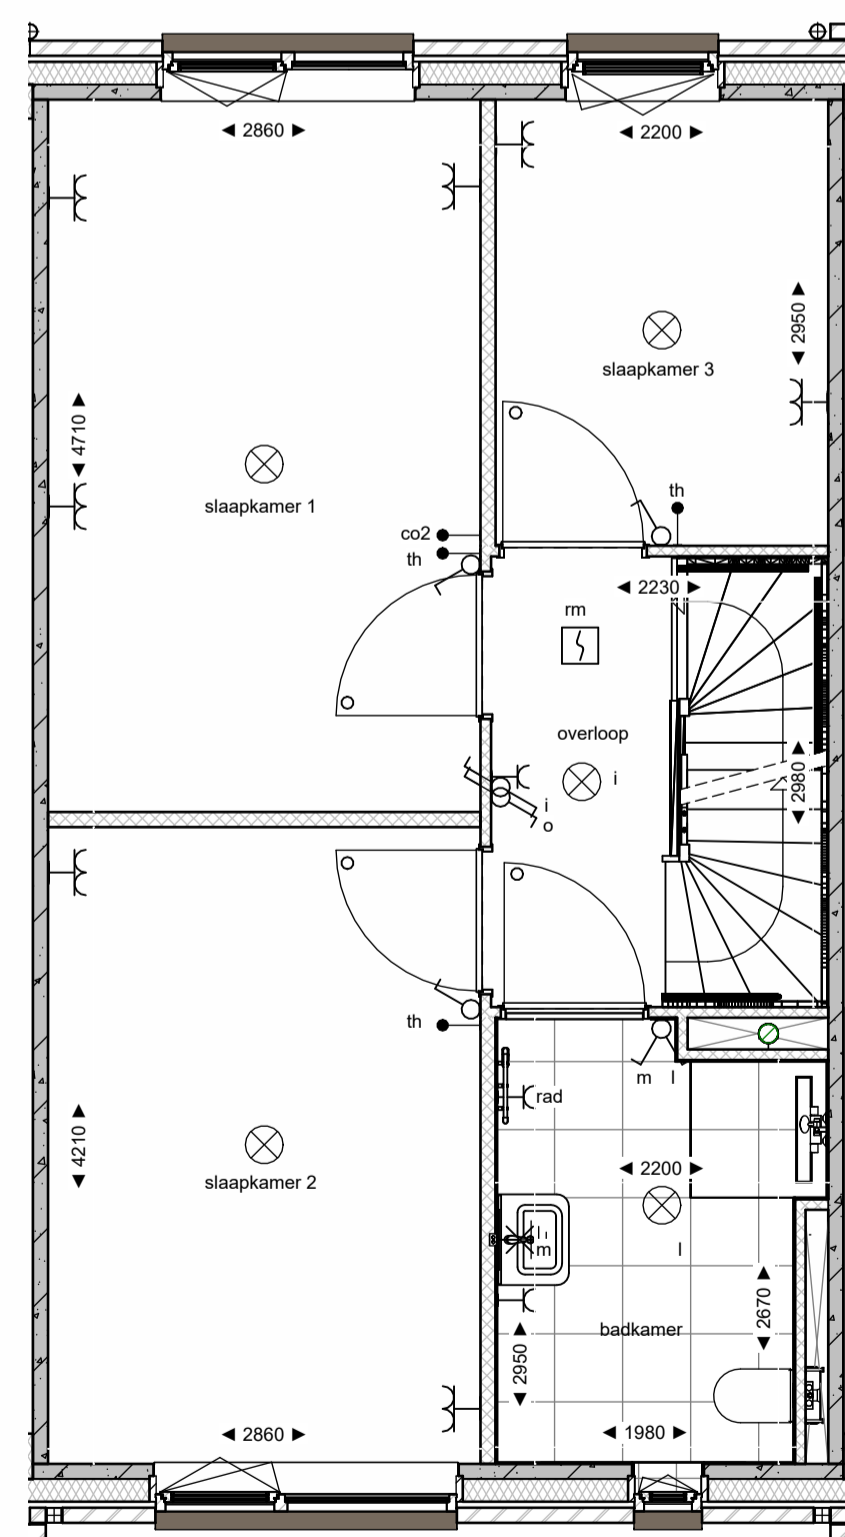

1e verdieping

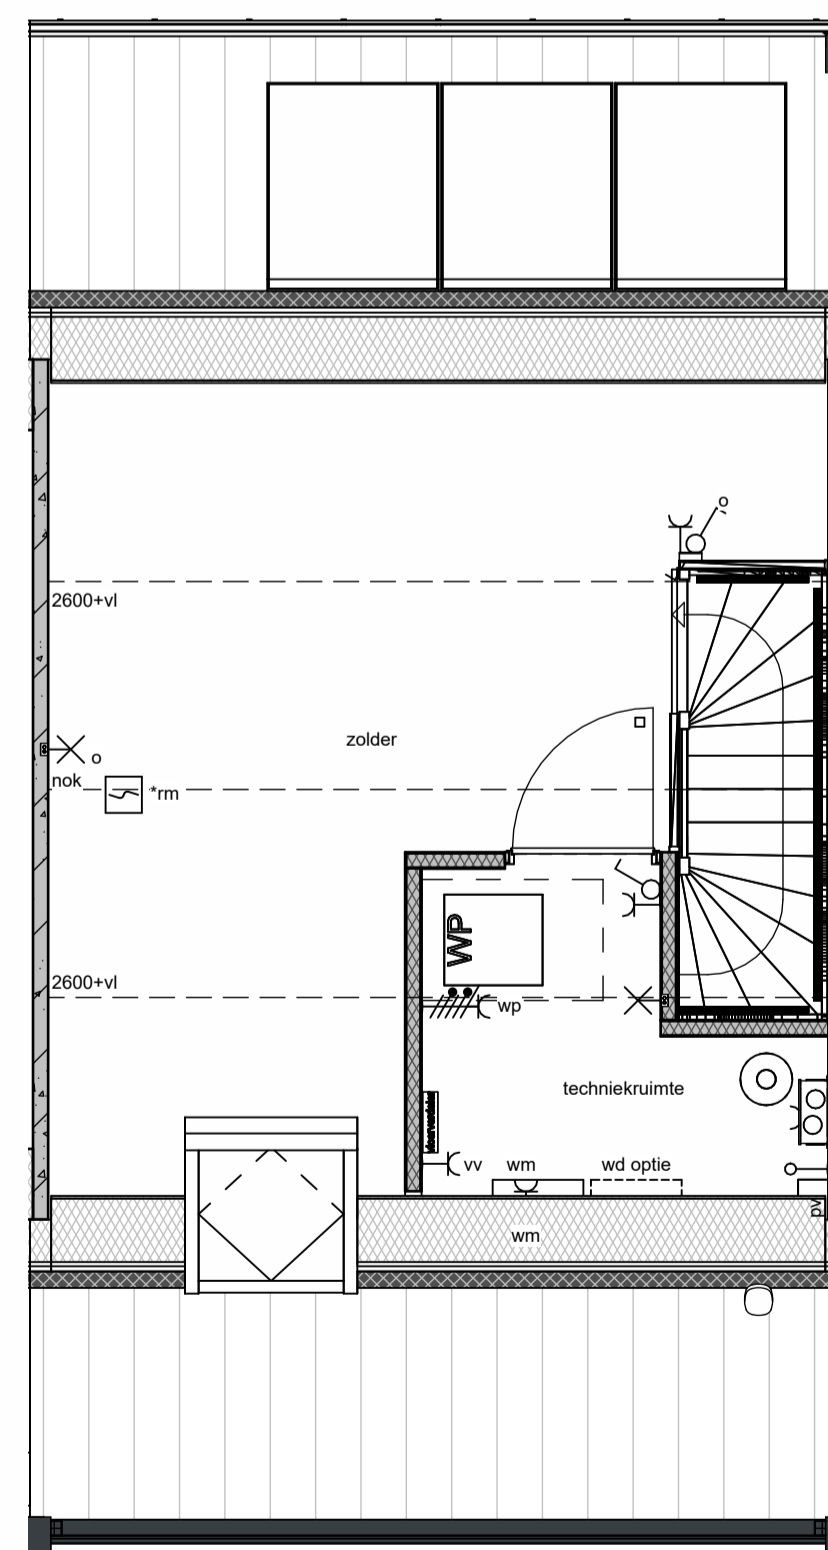

2e verdieping

renvooi

|  |   |  |  |
|--|---|--|--|
|  | metselwerk  |  | enkeelpolige schakelaar lichtpunt  |
|  | gevel: metselwerk, maasrood<br>(kleuren van de steen kunnen in de werkelijkheid afwijken) |  | wisselschakelaar lichtpunt   |
|  | gevel: metselwerk, rood<br>(kleuren van de steen kunnen in de werkelijkheid afwijken)     |  | plafondlichtpunt   |
|  | gevel: metselwerk, wijbrood<br>(kleuren van de steen kunnen in de werkelijkheid afwijken) |  | wandlichtpunt (buitenlichtpunt waterdicht)                               |
|  | isolatie, type en Rc waarde zie Epc berekening  |  | enkele wandcontactdoos met randaarde                                     |
|  | prefab beton  |  | dubbele wandcontactdoos met randaarde                                    |
|  | cellenbeton 70/100mm  |  | enkele wandcontactdoos met randaarde t.b.v. wasemkap                     |
|  | hsb wand  |  | enkele wandcontactdoos met randaarde t.b.v. mechanische ventilatie       |
|  | dakpannen   |  | enkele wandcontactdoos met randaarde t.b.v. wasmachine (op aparte greep) |
|  | gelsoleerde kap, Rc volgens Epc   |  | enkele wandcontactdoos met randaarde t.b.v. koelkast                     |
|  | zandcementdekplaat 50/60mm  |  | bedrade leiding tbv aarding  |
|  | betonvloer (afmeting volgens opgave constructeur)   |  | schel  |
|  | vloertegels   |  | bedrukker  |
|  | o binnendeurkozijn met bovenlicht   |  | hoofdbediening mechanische ventilatie                                    |
|  | o binnendeurkozijn met blind paneel boven kozijn  |  | co2 sensor tbv mechanische ventilatie                                    |
|  | o binnendeurkozijn zonder bovenlicht  |  | thermostaat bedieningspaneel (bedraad)                                   |
|  | vloerluis   |  | loze leiding tbv Fornuis (pvc 3/4 naar meterkast)                        |
|  | ventilatie-rooster in raamkozijn  |  | loze leiding   |
|  | wärmepomp + buffervat   |  | loze leiding t.b.v. vaatwasser (pvc 3/4 naar meterkast)                  |
|  | boiler 200 liter  |  | rookmelder (onderling gekoppeld)   |
|  | mechanische ventilatie-unit   |  | afzuigpunt mechanische ventilatie (plafond)                              |
|  | verdelers vloerverwarming   |  | hemelwaterafvoer   |
|  | meterruimte   |  | standleiding   |
|  | elektrische radiator badkamer   |  |  |