





Voorgevel




Achtergevel

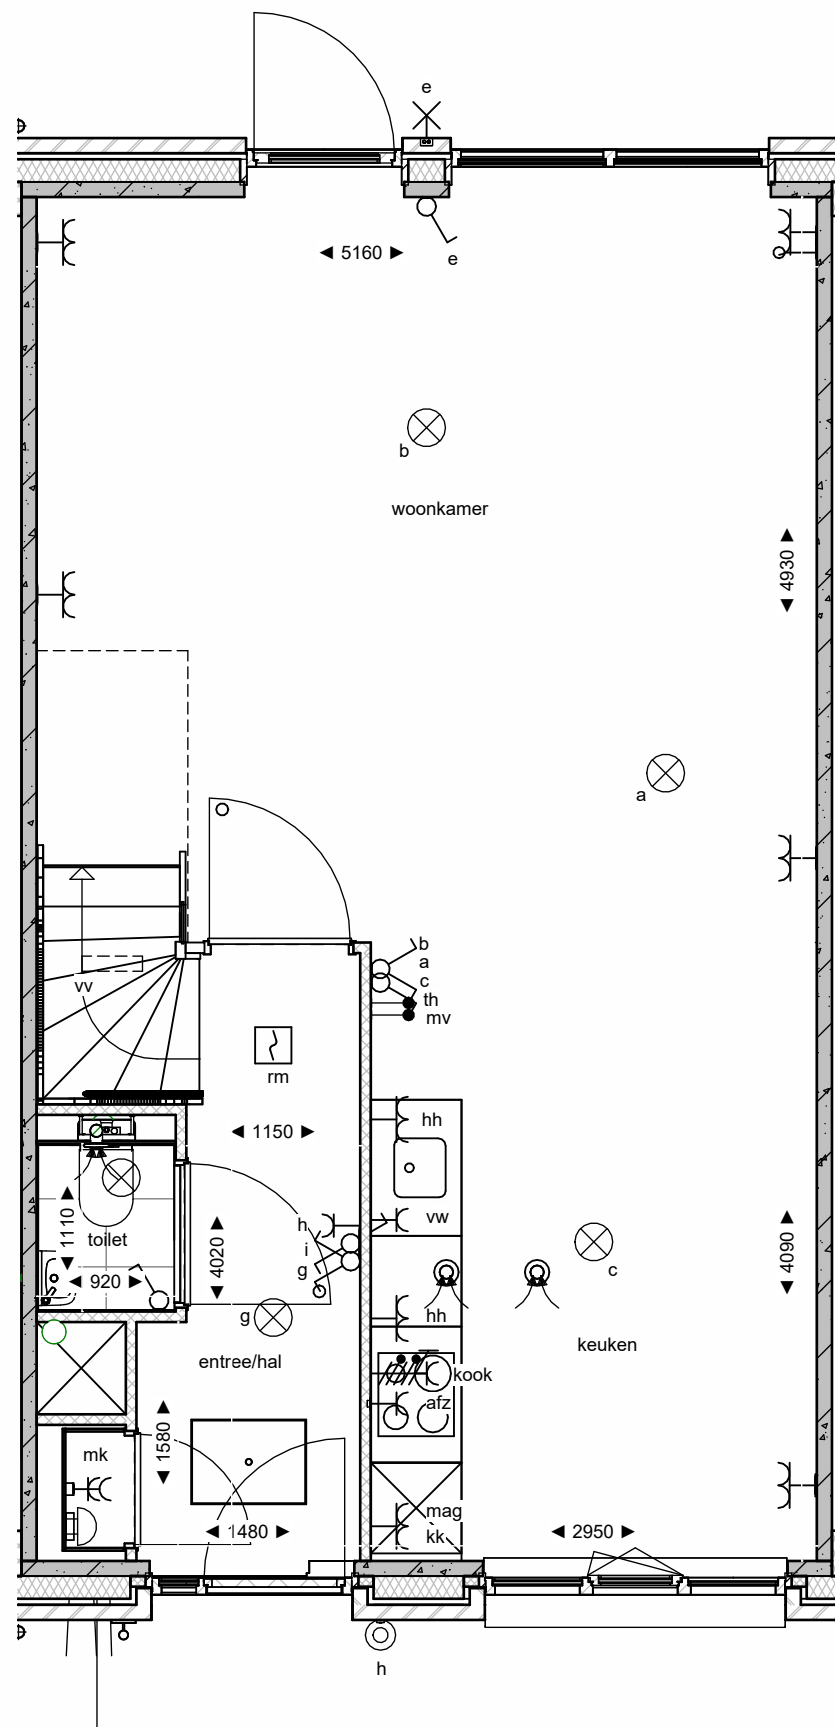

Begane grond

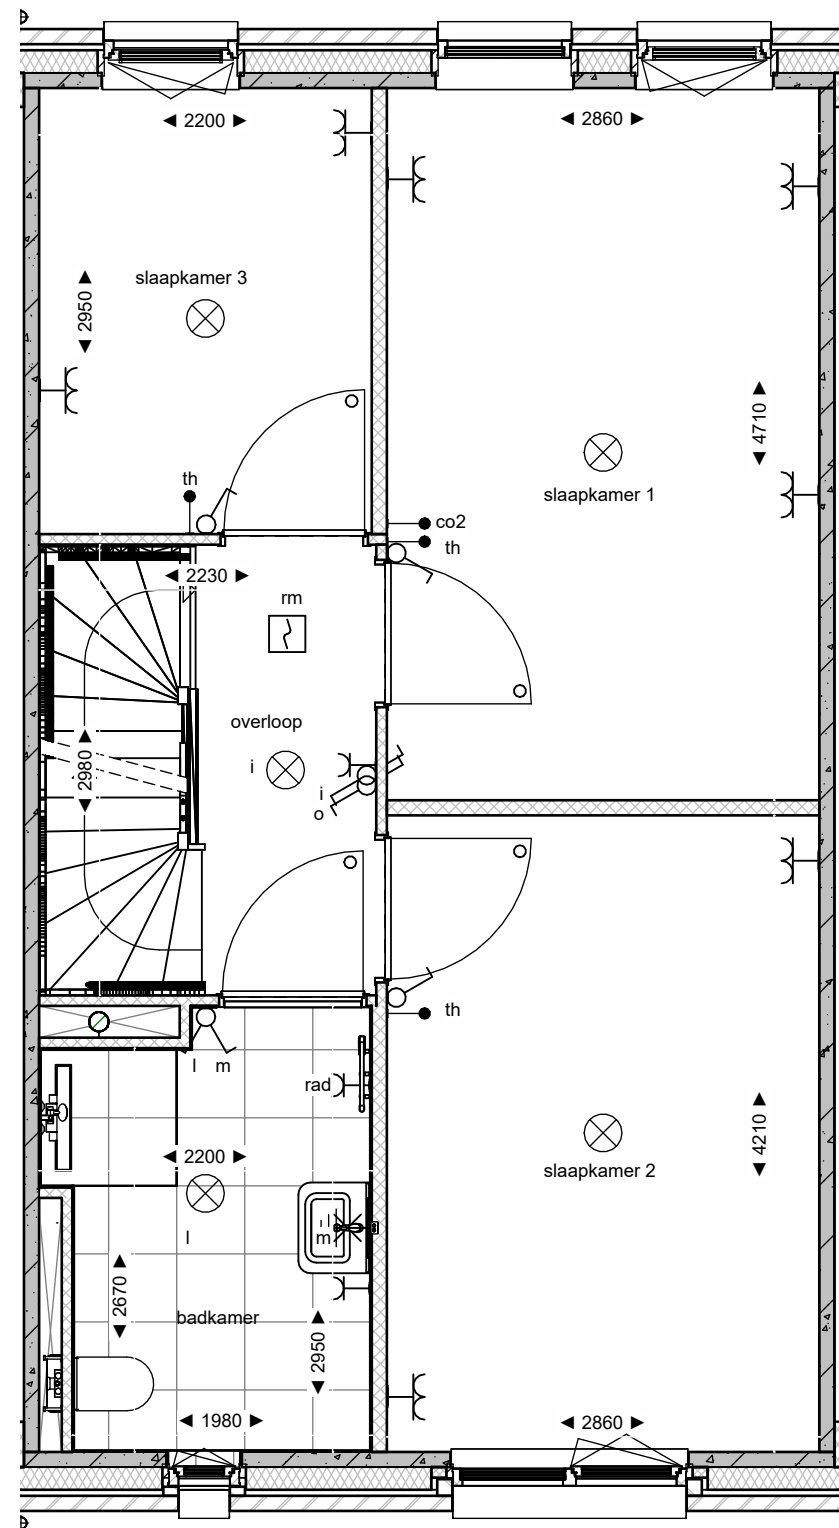

1e verdieping

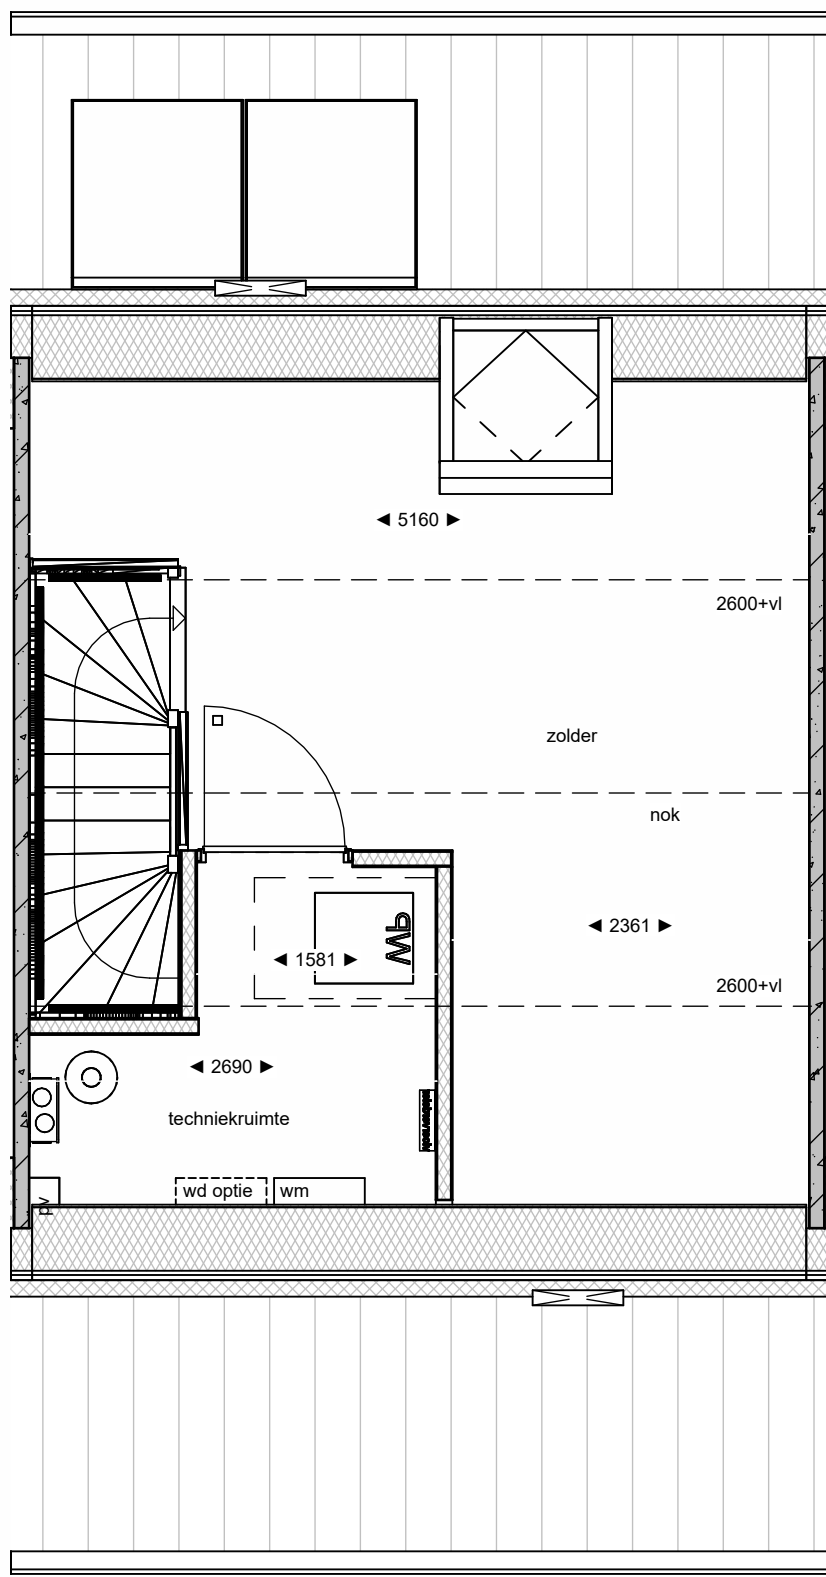

2e verdieping

|  |                                                                                              |  |                                                                             |
|--|----------------------------------------------------------------------------------------------|--|-----------------------------------------------------------------------------|
|  | metselwerk                                                                                   |  | enkeelpolige schakelaar lichtpunt                                           |
|  | gevel: metselwerk, oranje rood<br>(kleuren van de steen kunnen in de werkelijkheid afwijken) |  | wisselschakelaar lichtpunt                                                  |
|  | gevel: metselwerk, brons groen<br>(kleuren van de steen kunnen in de werkelijkheid afwijken) |  | plafondlichtpunt                                                            |
|  | gevel: metselwerk, zwartbruin<br>(kleuren van de steen kunnen in de werkelijkheid afwijken)  |  | wandlichtpunt (buitenlichtpunt waterdicht)                                  |
|  | isolate, type en Rc waarde zie Epc berekening                                                |  | enkele wandcontactdoos met randaarde                                        |
|  | prefab beton                                                                                 |  | dubbele wandcontactdoos met randaarde                                       |
|  | cellenbeton 70/100mm                                                                         |  | enkele wandcontactdoos met randaarde<br>t.b.v. wasemkap                     |
|  | hsh wand                                                                                     |  | enkele wandcontactdoos met randaarde<br>t.b.v. mechanische ventilatie       |
|  | dakpannen                                                                                    |  | enkele wandcontactdoos met randaarde<br>t.b.v. wasmachine (op aparte groep) |
|  | gelisoleerde kap, Rc volgens Epc                                                             |  | enkele wandcontactdoos met randaarde<br>t.b.v. koelkast                     |
|  | zandcementdekvloer 50/60mm                                                                   |  | bedrade leiding t.b.v. aarding                                              |
|  | betonvloer (afmeting volgens opgave constructeur)                                            |  | schel                                                                       |
|  | vloertegels                                                                                  |  | beldrukker                                                                  |
|  | o binnendeurkozijn met bovenlicht                                                            |  | hoofdbediening mechanische ventilatie                                       |
|  | e binnendeurkozijn met blind paneel boven kozijn                                             |  | co2 sensor t.b.v. mechanische ventilatie                                    |
|  | q binnendeurkozijn zonder bovenlicht                                                         |  | thermostaat bedieningspaneel (bedraad)                                      |
|  | vloerluis                                                                                    |  | loze leiding t.b.v. Formuis (pvc 3/4 naar meterkast)                        |
|  | ventilatiekoester in raamkozijn                                                              |  | loze leiding                                                                |
|  | VR                                                                                           |  | loze leiding t.b.v. vaatwasser (pvc 3/4 naar meterkast)                     |
|  | warmtepomp                                                                                   |  | rookmelder (onderling gekoppeld)                                            |
|  | boiler 200 liter                                                                             |  | afzuigpunt mechanische ventilatie (plafond)                                 |
|  | mechanische ventilatie-unit                                                                  |  | hemelwaterafvoer                                                            |
|  | verdelier vloerverwarming                                                                    |  | standleiding                                                                |
|  | meterruimte                                                                                  |  |                                                                             |
|  | elektrische radiator badkamer                                                                |  |                                                                             |
|  | MK                                                                                           |  |                                                                             |
|  |                                                                                              |  |                                                                             |