


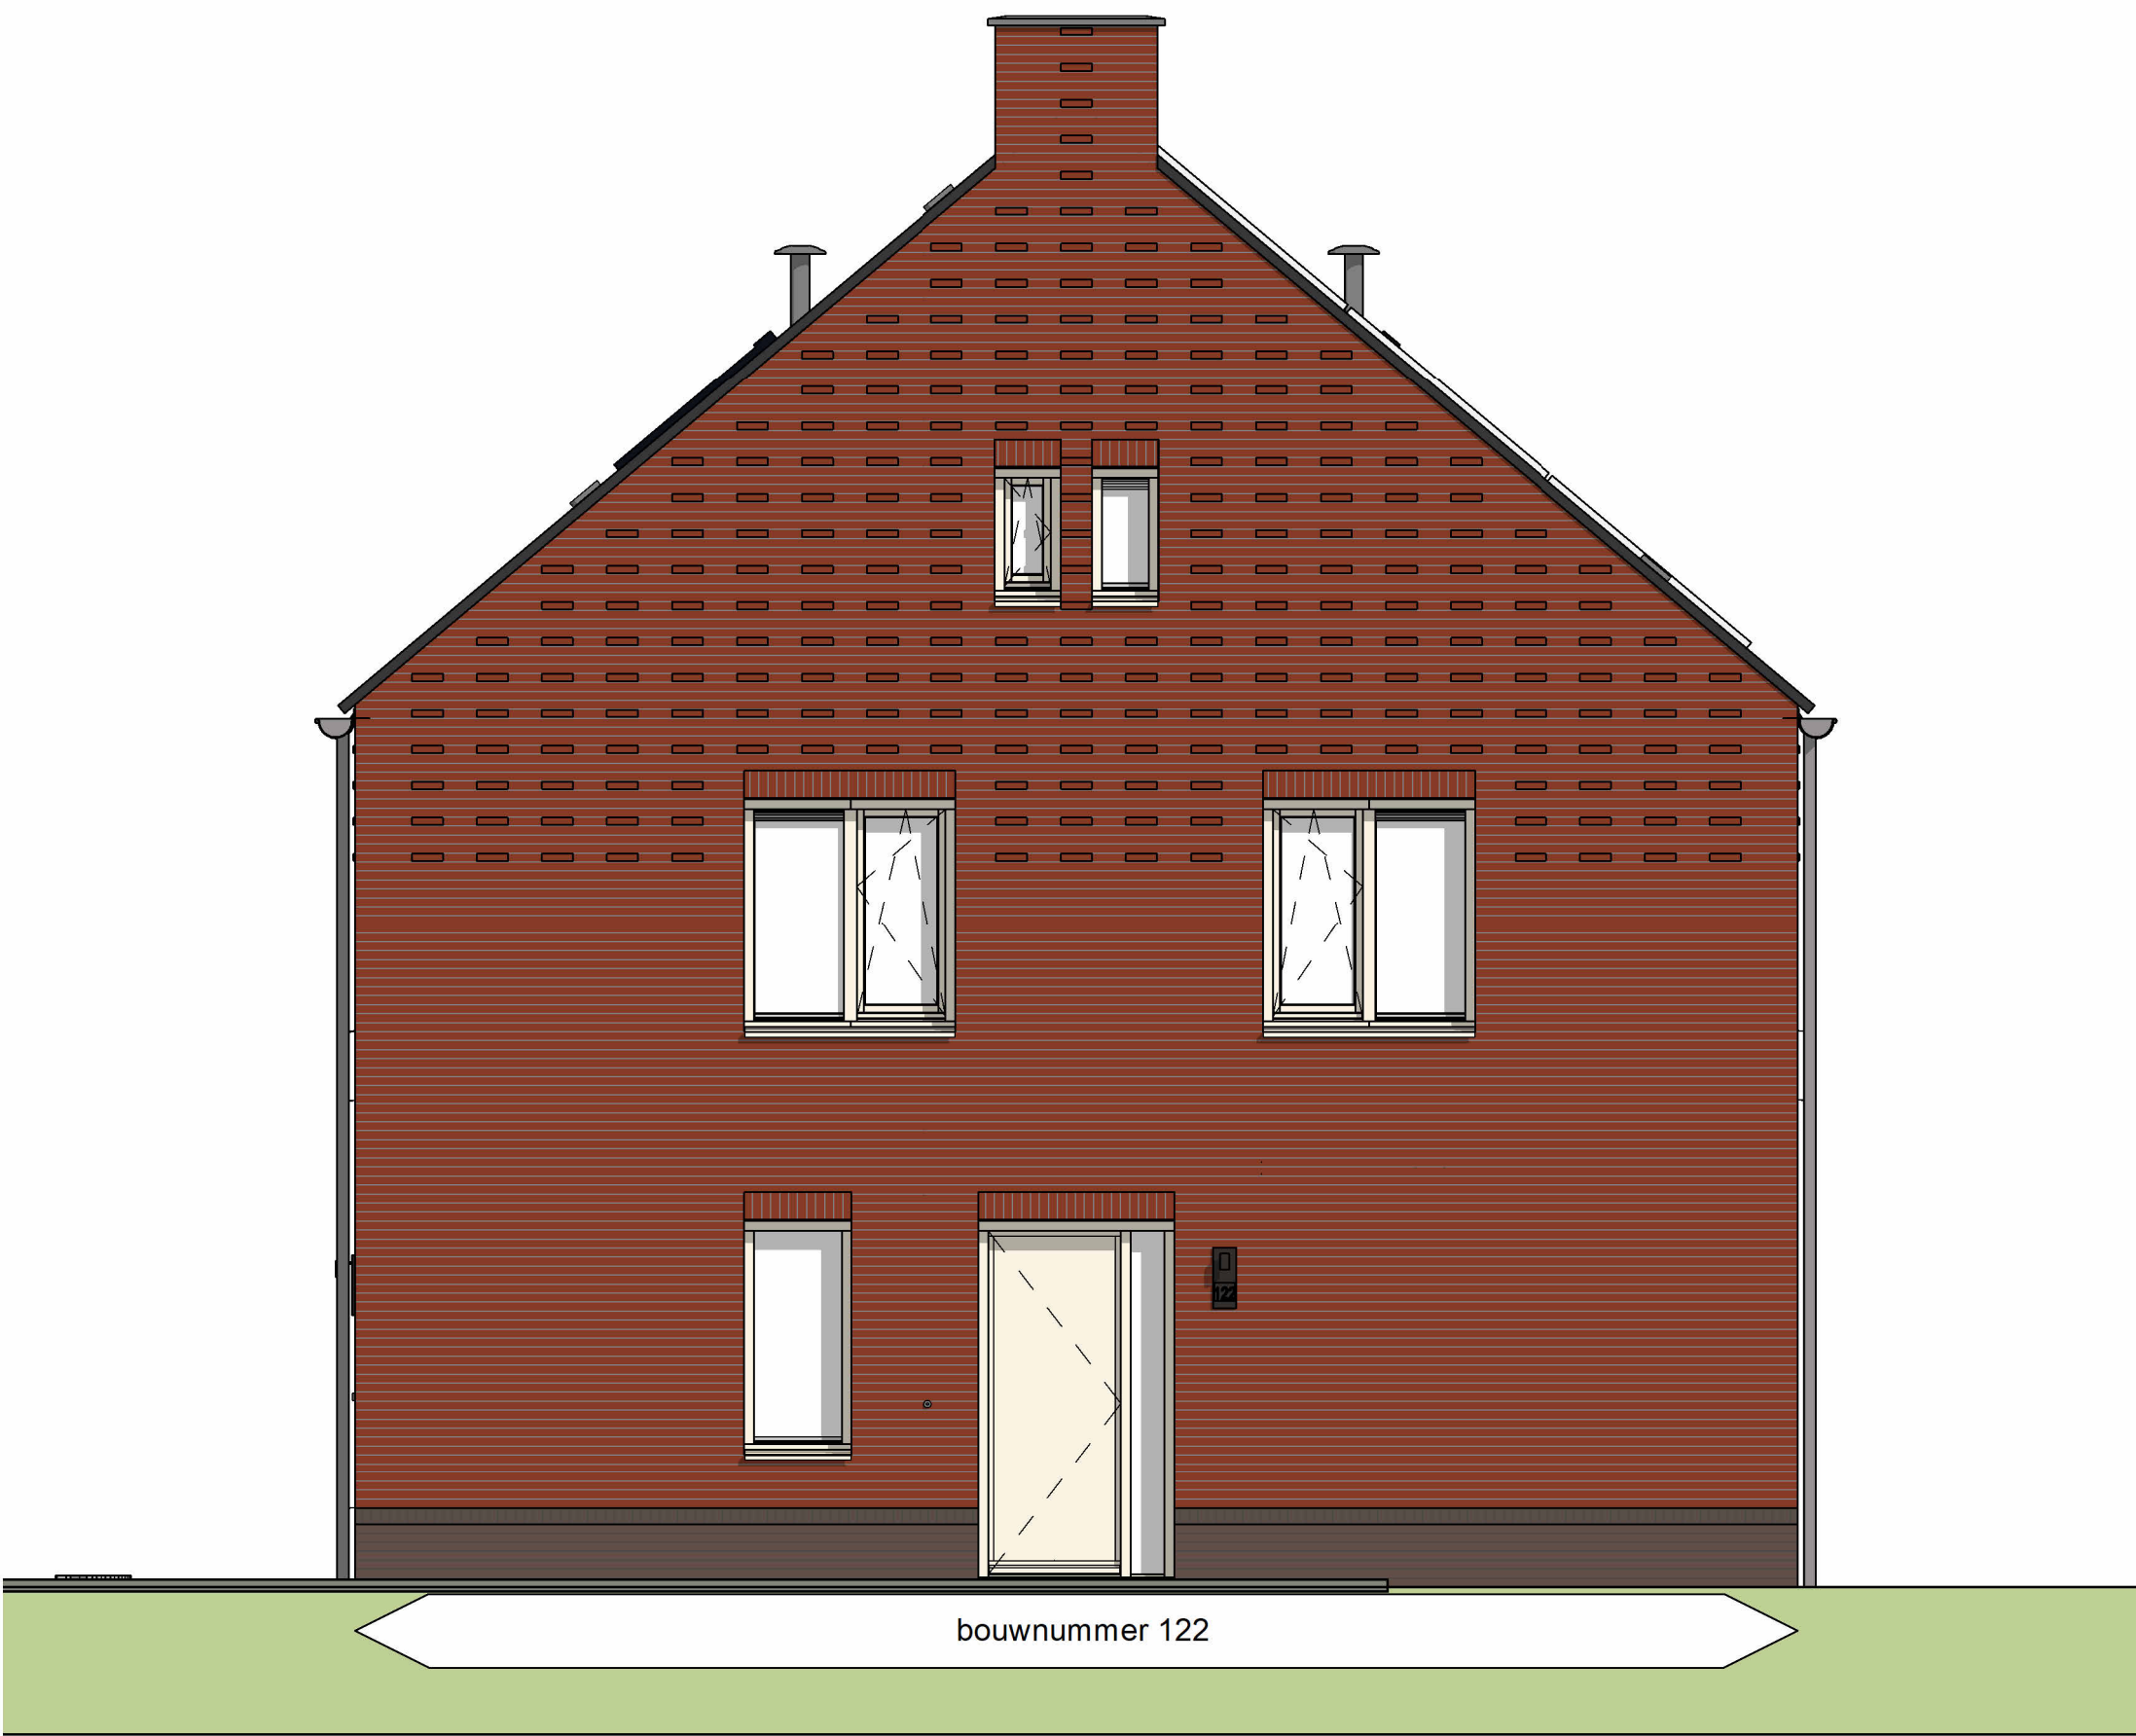


Voorgevel




Achtergevel




Rechter zijgevel

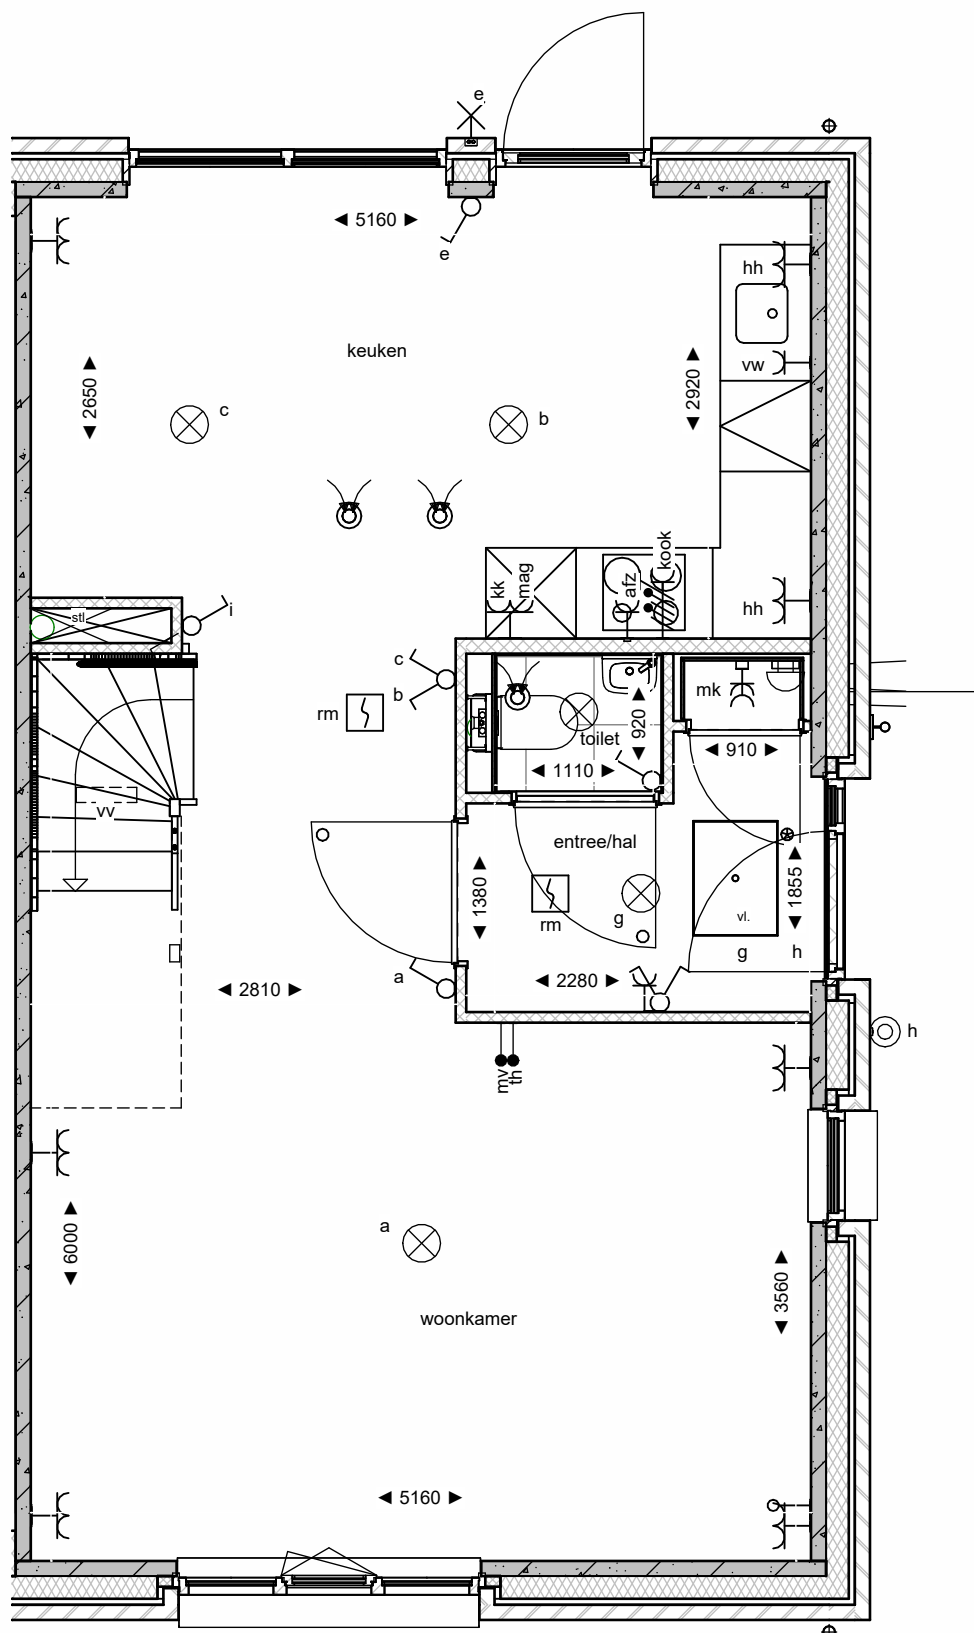

Begane grond

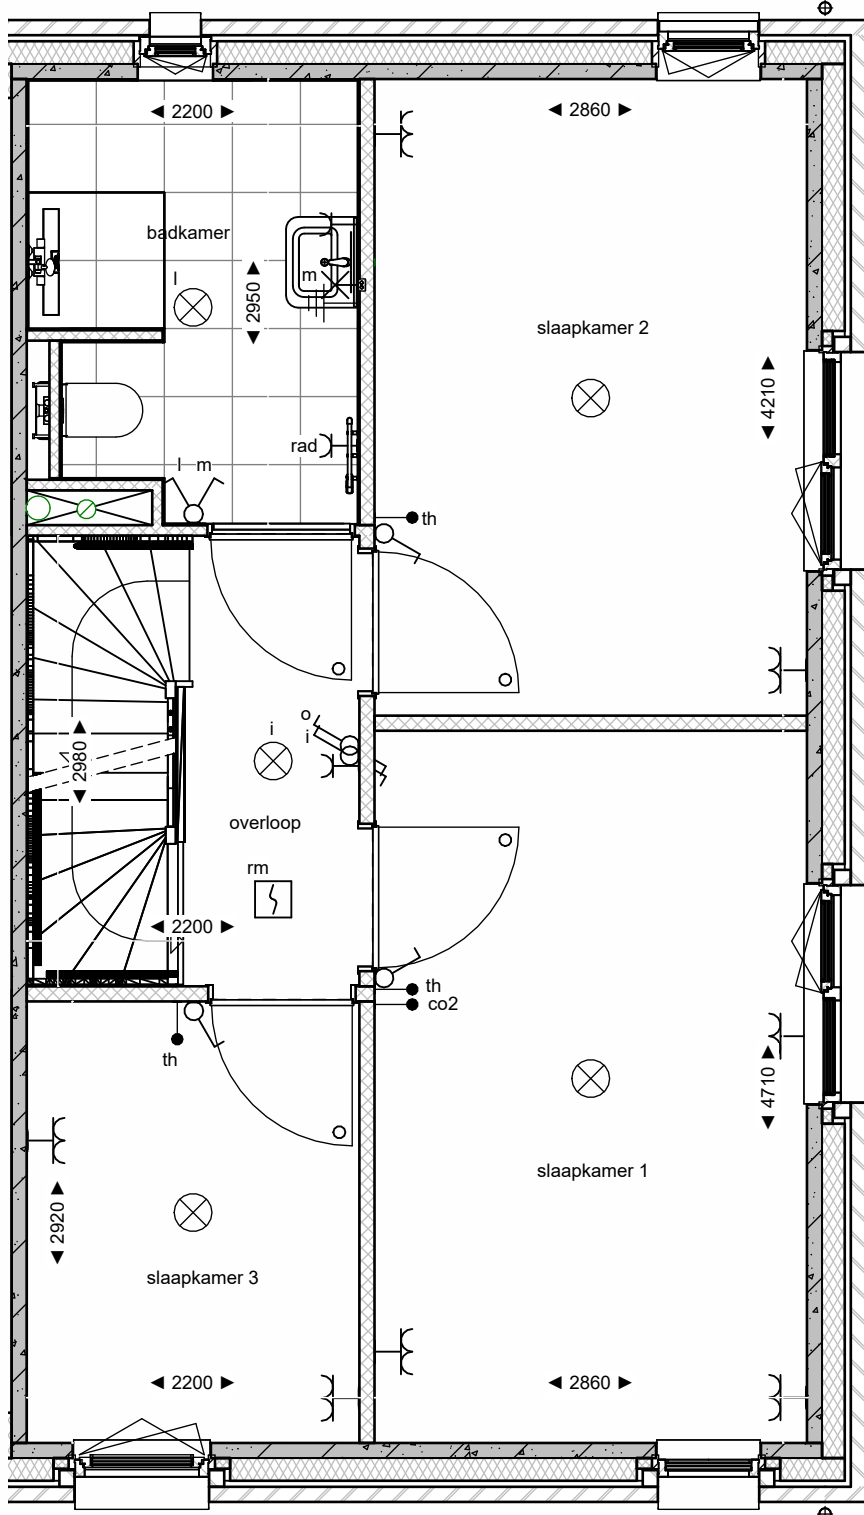

1e verdieping

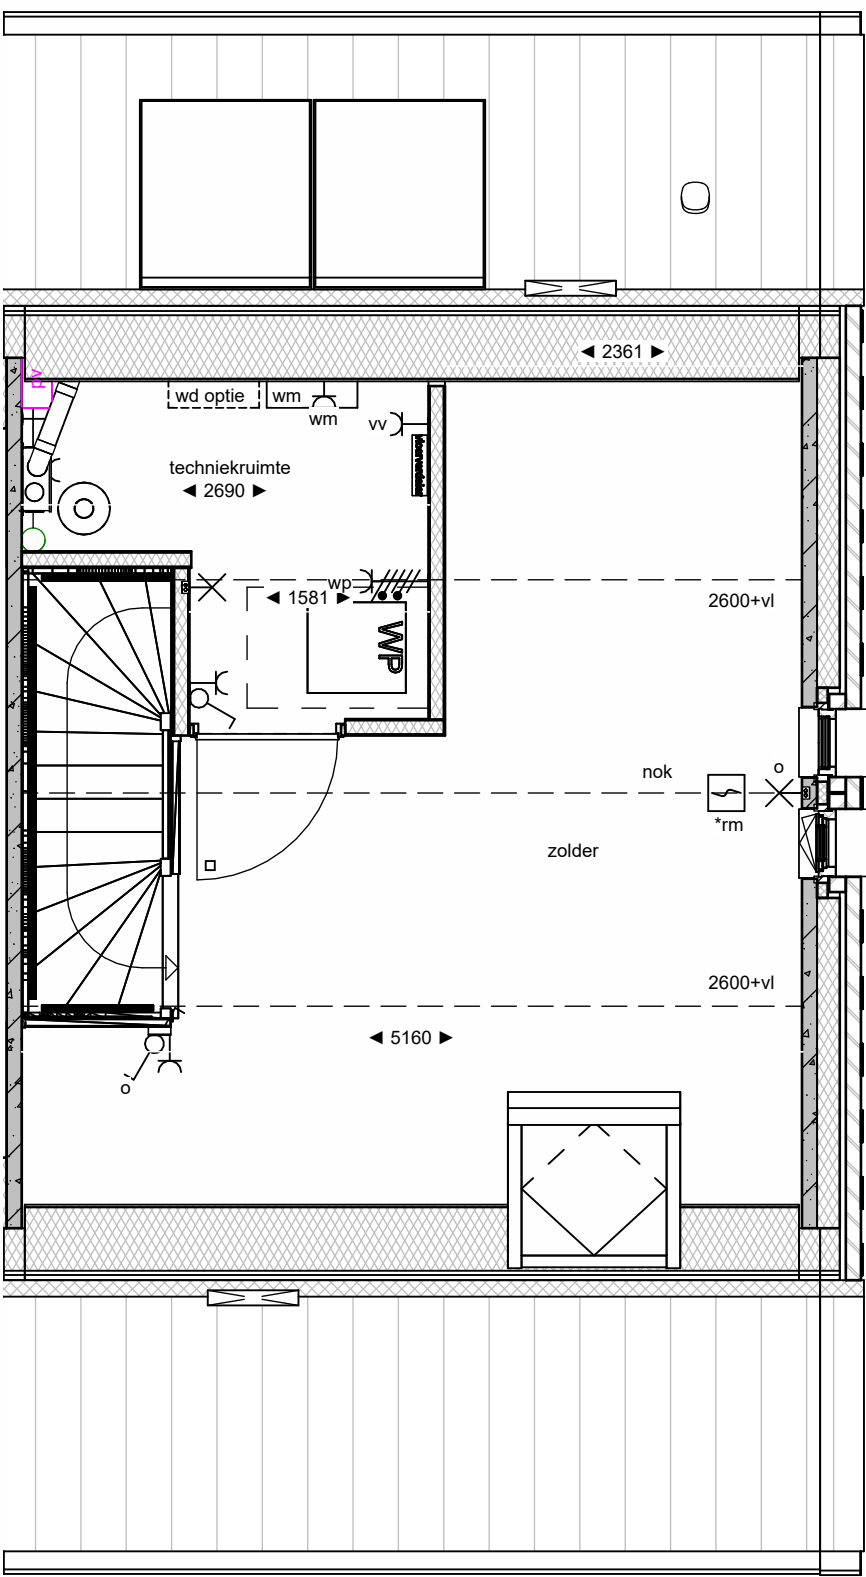

2e verdieping

renvooi			
	metselwerk		enkeelpolige schakelaar lichtpunt
	gevel: metselwerk, oranje rood (kleuren van de steen kunnen in de werkelijkheid afwijken)		wisselschakelaar lichtpunt
	gevel: metselwerk, brons groen (kleuren van de steen kunnen in de werkelijkheid afwijken)		plafondlichtpunt
	gevel: metselwerk, zwartbruin (kleuren van de steen kunnen in de werkelijkheid afwijken)		wandlichtpunt (buitenlichtpunt waterdicht)
	isolatie, type en Rc waarde zie Epc berekening		enkele wandcontactdoos met randaarde
	prefab beton		dubbele wandcontactdoos met randaarde
	cellenbeton 70/100mm		enkele wandcontactdoos met randaarde t.b.v. wasemkap
	hwb wand		enkele wandcontactdoos met randaarde t.b.v. mechanische ventilatie
	dakpannen		enkele wandcontactdoos met randaarde t.b.v. wasmachine (op aparte groep)
	gelsoleerde kap, Rc volgens Epc		enkele wandcontactdoos met randaarde t.b.v. koelkast
	zandcementdekplaat 50/60mm		bedrade leiding tbv aarding
	betonvloer (afmeting volgens opgave constructeur)		schel
	vloertegels		bedrukker
	vloerluis		hoofdbediening mechanische ventilatie
	ventilatiekoester in raamkozijn		co2 sensor tbv mechanische ventilatie
	VR		thermostaat bedieningspaneel (bedraad)
	WP		loze leiding tbv Formuis (pvc 3/4 naar meterkast)
	boiler 200 liter		loze leiding
	mechanische ventilatie-unit		loze leiding t.b.v. vaatwasser (pvc 3/4 naar meterkast)
	verdelers vloerverwarming		rookmelder (onderling gekoppeld)
	MK		afzuigpunt mechanische ventilatie (plafond)
	meterruimte		hemelwaterafvoer
	elektrische radiator badkamer		standleiding