




Voorgevel




Achtergevel




Rechter zijgevel

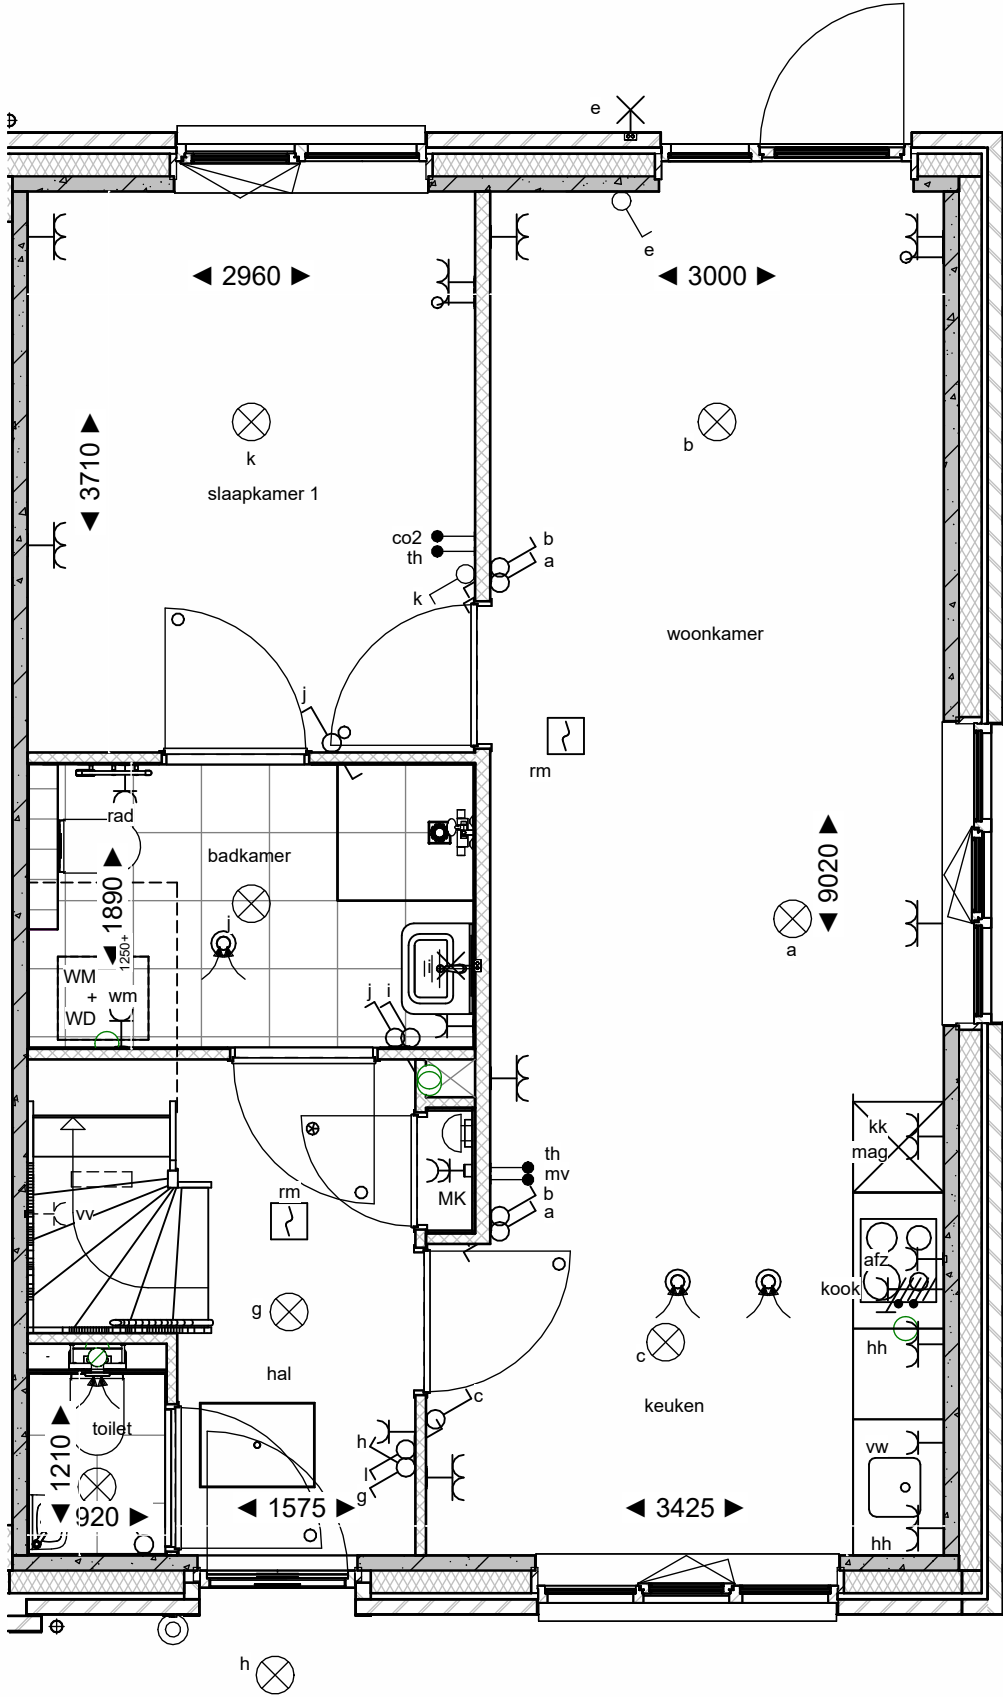

Begane grond

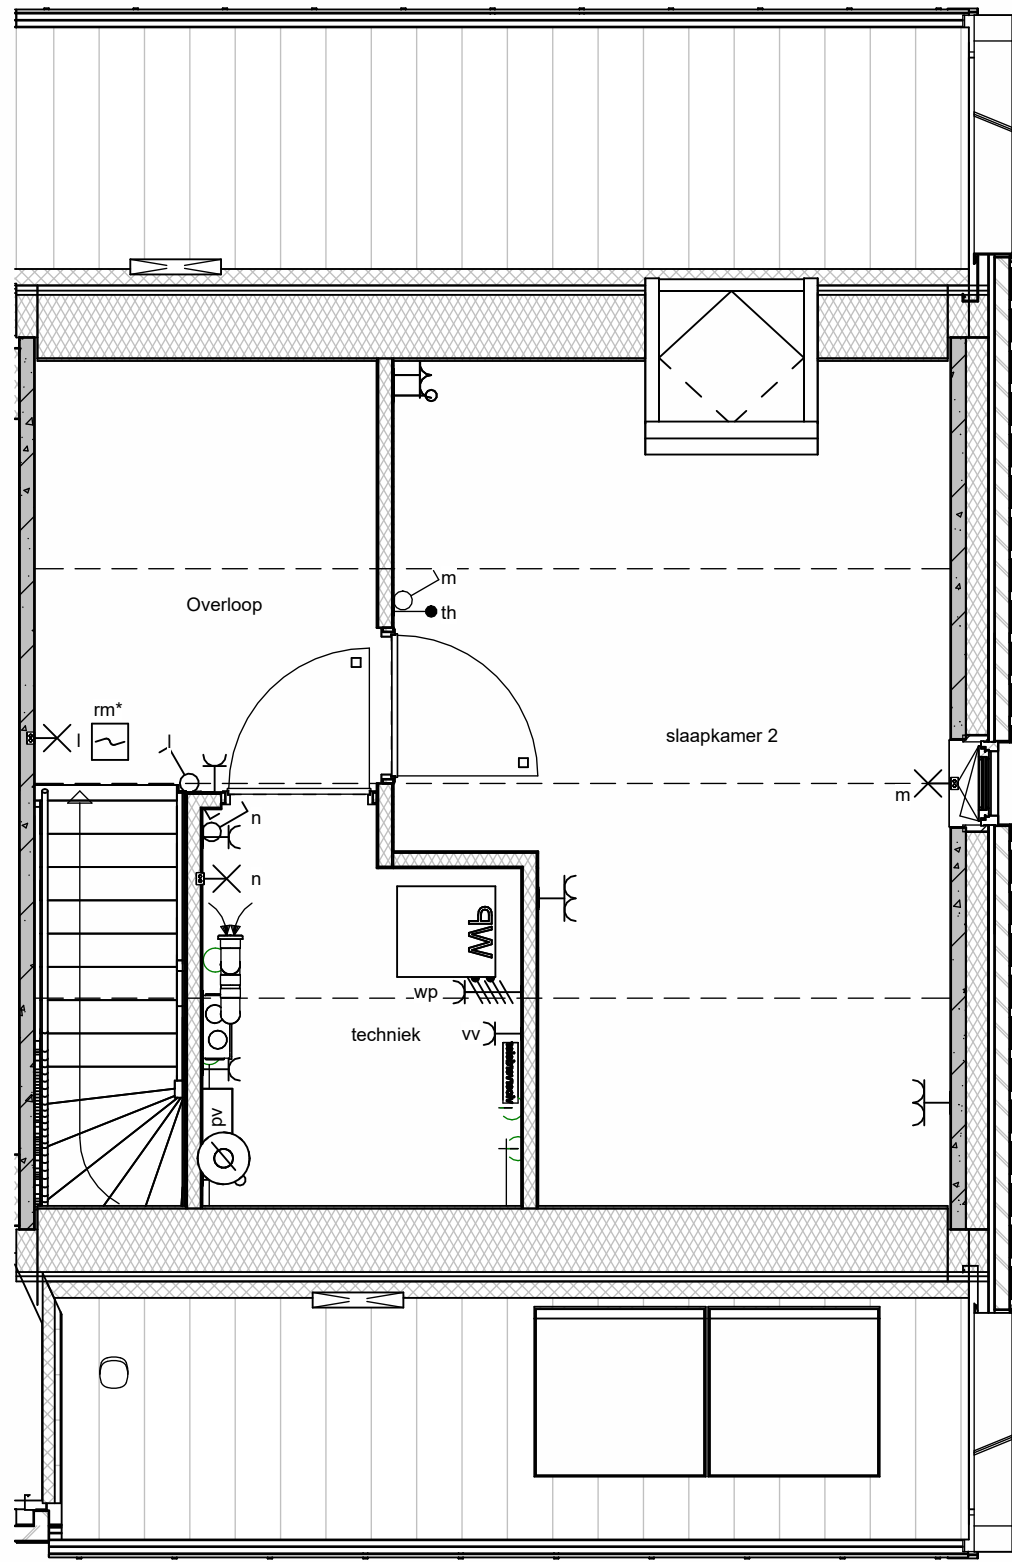

1e verdieping

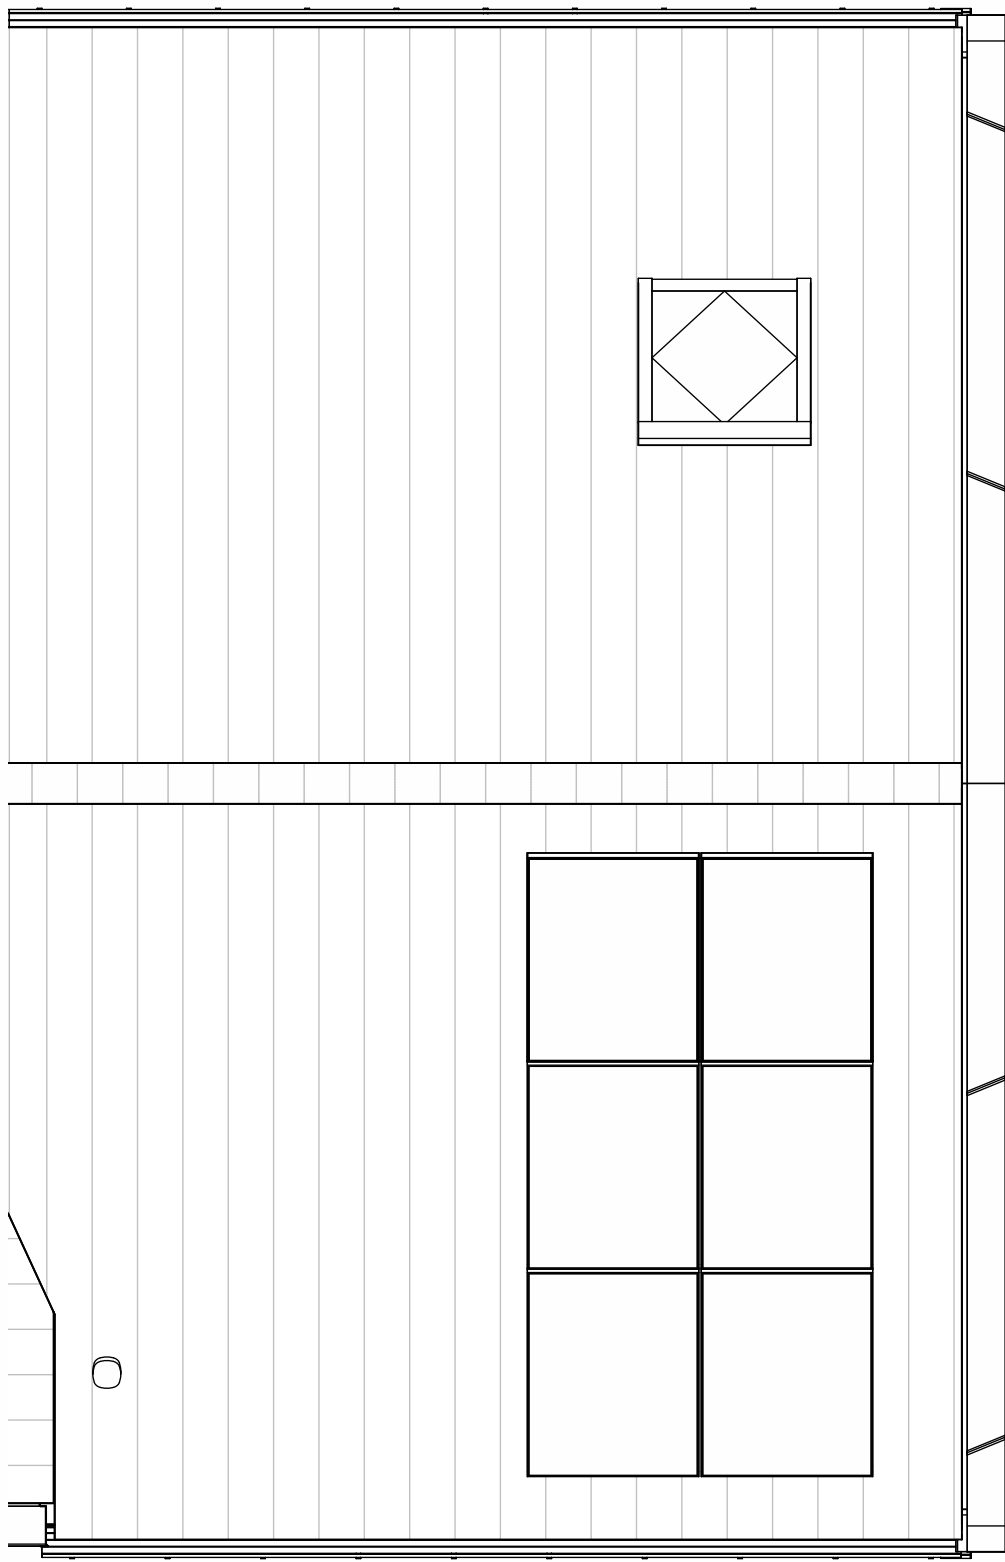

Dakoverzicht

renvooi			
	metselwerk		enkelpolige schakelaar lichtpunt
	gevel: metselwerk, oranje rood (kleuren van de steen kunnen in de werkelijkheid afwijken)		wisselschakelaar lichtpunt
	gevel: metselwerk, brons groen (kleuren van de steen kunnen in de werkelijkheid afwijken)		plafondlichtpunt
	gevel: metselwerk, zwartbruin (kleuren van de steen kunnen in de werkelijkheid afwijken)		wandlichtpunt (buitenlichtpunt waterdicht)
	isolate, type en Rc waarde zie Epc berekening		enkele wandcontactdoos met randaarde
	prefab beton		dubbele wandcontactdoos met randaarde
	cellenbeton 70/100mm	wk	enkele wandcontactdoos met randaarde t.b.v. wasenkap
	hab wand	mv	enkele wandcontactdoos met randaarde t.b.v. mechanische ventilatie
	dakpannen	wm	enkele wandcontactdoos met randaarde t.b.v. wasmachine (op aparte groep)
	gelsoleerde kap, Rc volgens Epc	kk	enkele wandcontactdoos met randaarde t.b.v. koelkast
	zandcementdekplaat 50/60mm		bedrade leiding t.b.v. aarding
	betonvloer (afmeting volgens opgave constructeur)		schel
	vloertegels		beldrukker
	o binnendeurkozijn met bovenlicht	mv	hoofdbediening mechanische ventilatie
	e binnendeurkozijn met blind paneel boven kozijn	co2	co2 sensor t.b.v. mechanische ventilatie
	q binnendeurkozijn zonder bovenlicht	th	thermostaat bedieningspaneel (bedraad)
	vloerluis	F	loze leiding t.b.v. Formuis (pvc 3/4 naar meterkast)
	ventilatieooster in raamkozijn	L.L.	loze leiding
	VR	VW	loze leiding t.b.v. vaatwasser (pvc 3/4 naar meterkast)
	warmtepomp	rm	rookmelder (onderling gekoppeld)
	boiler 200 liter		afzuigpunt mechanische ventilatie (plafond)
	mechanische ventilatie-unit		hemelwaterafvoer
	verdelers vloerverwarming		standleiding
	meterruimte		
	elektrische radiator badkamer		
	MK		