



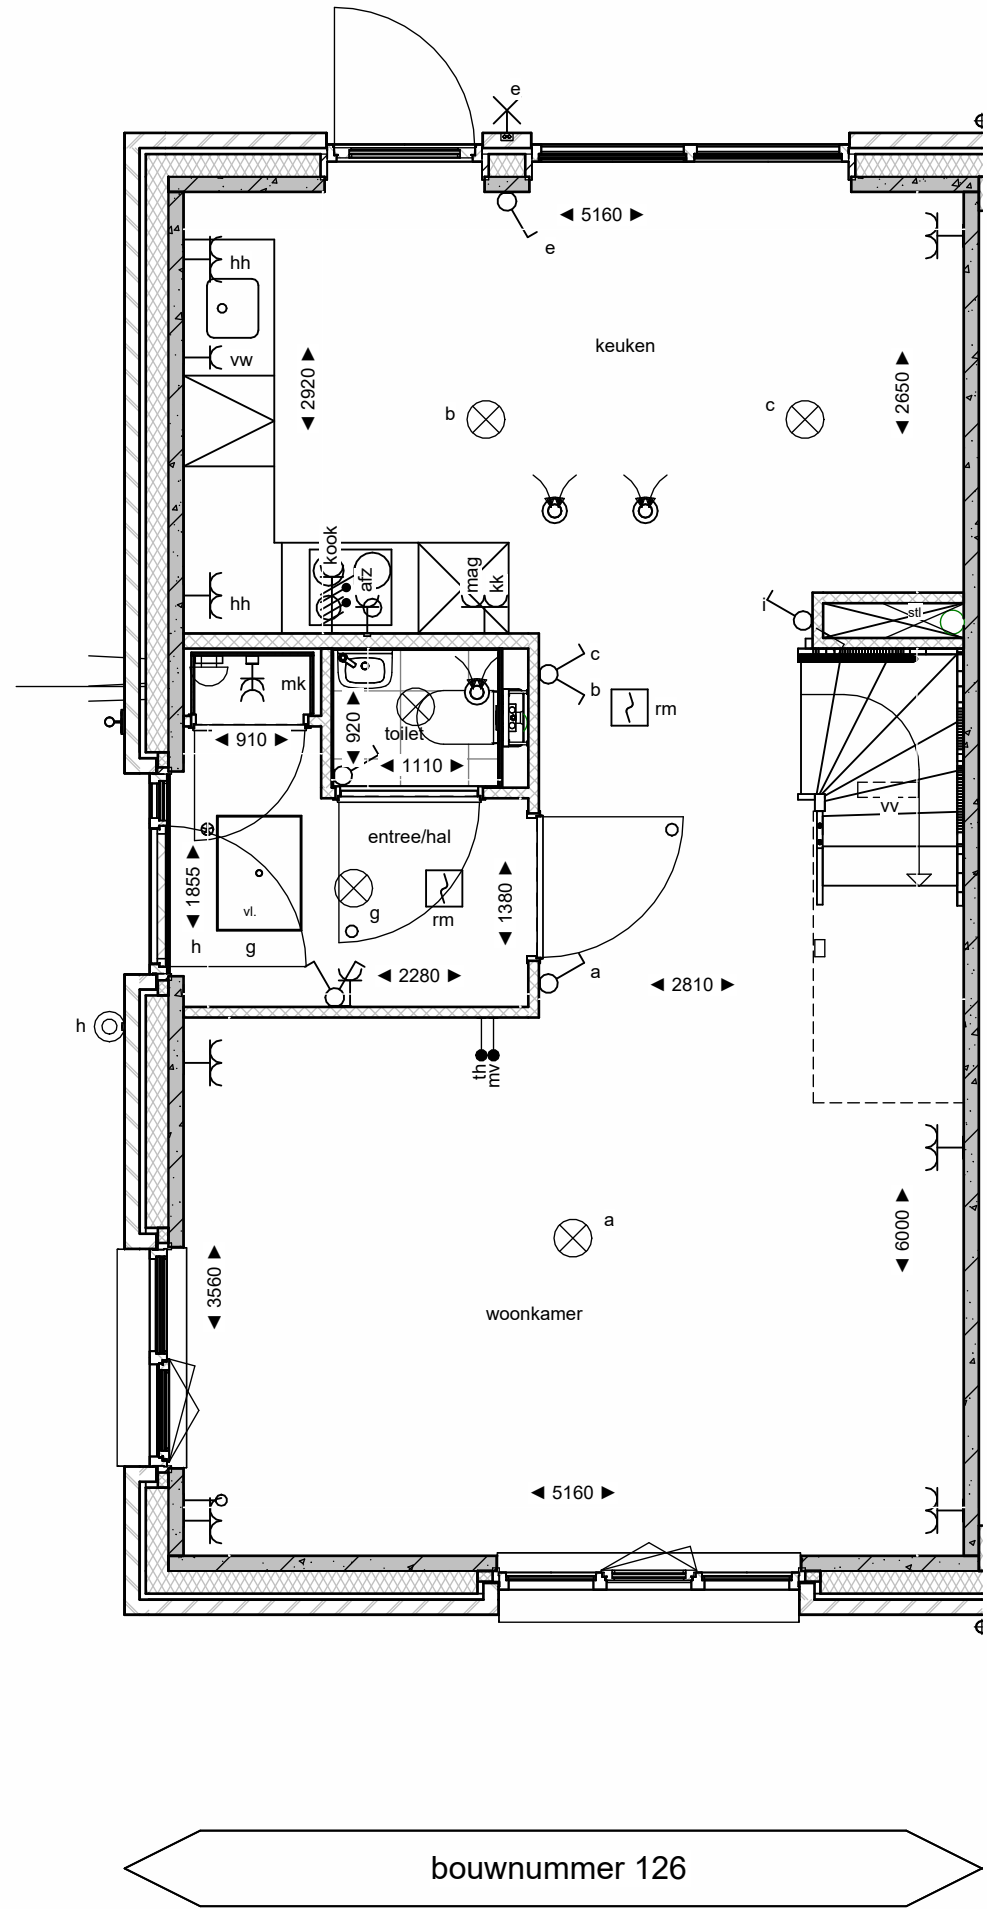
Voorgevel




Achtergevel




Linker zijgevel










Begane grond

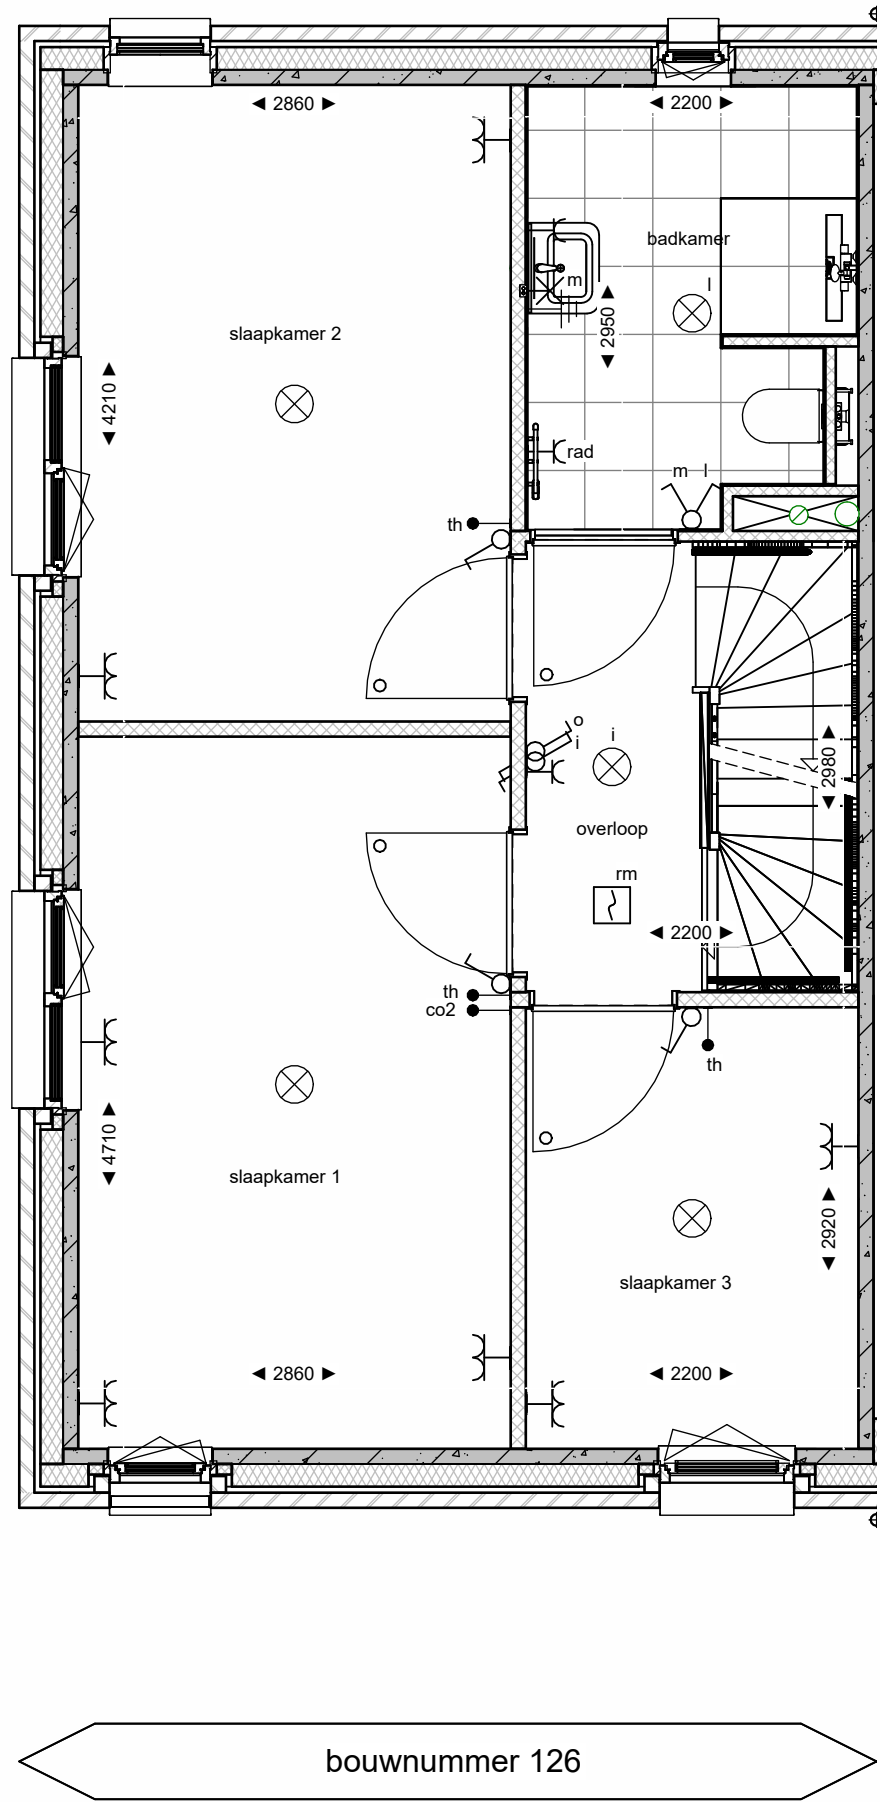

1e verdieping

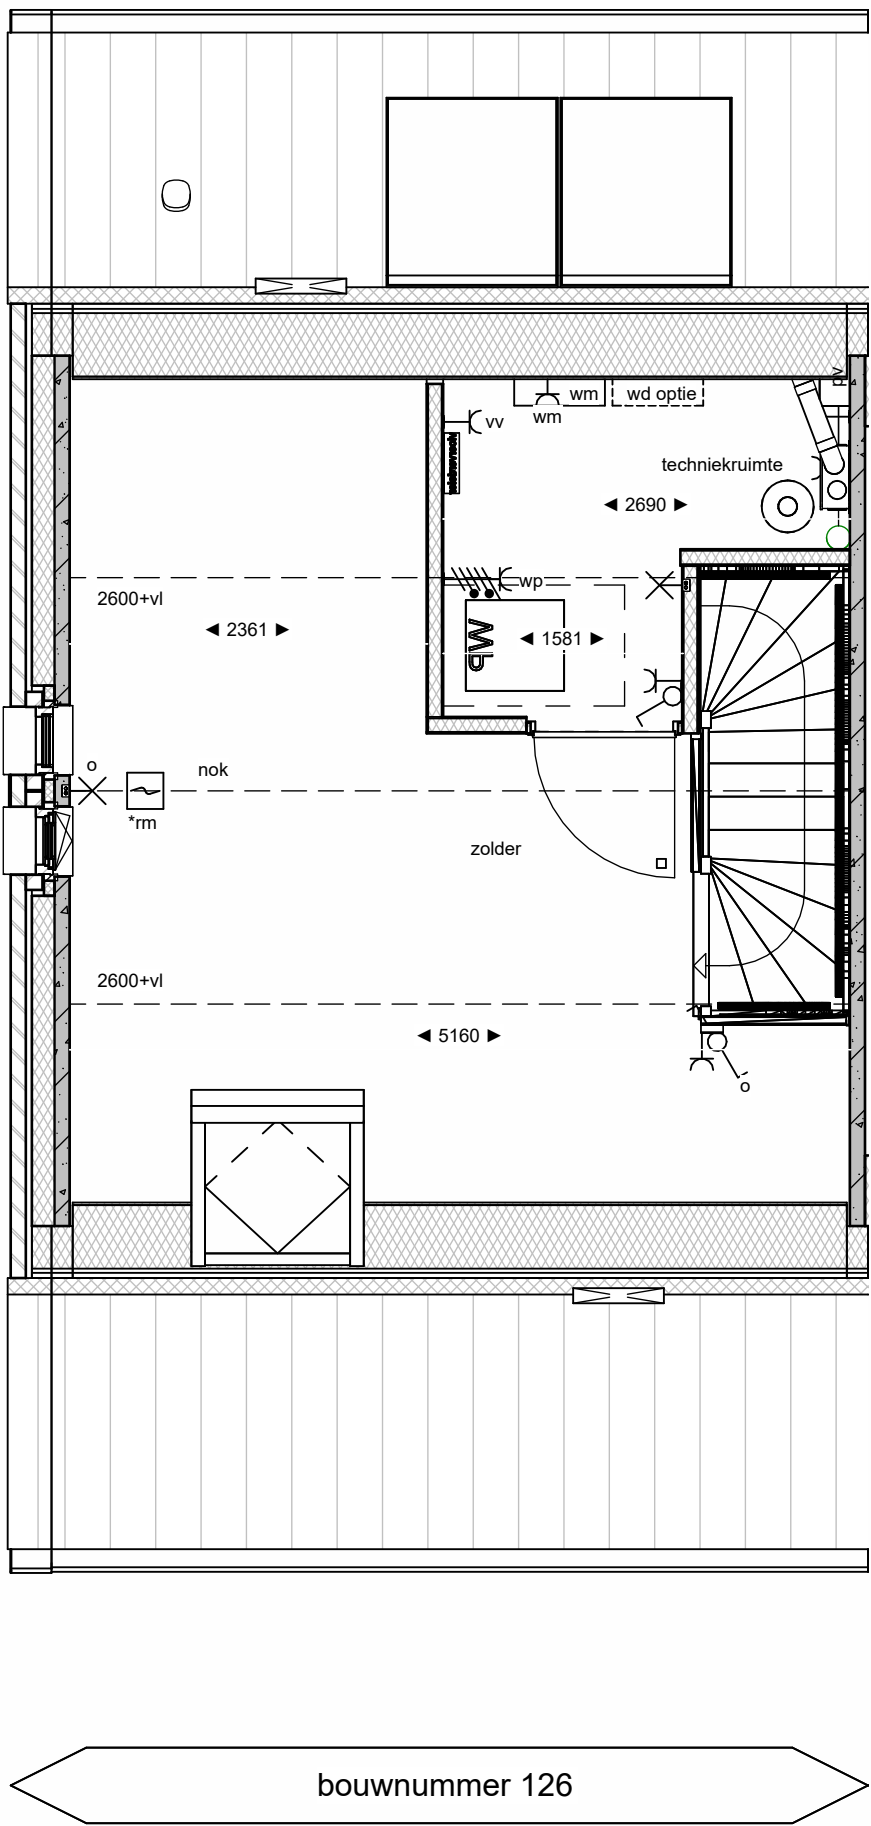

2e verdieping

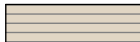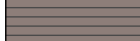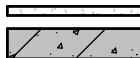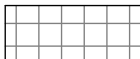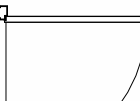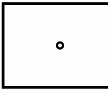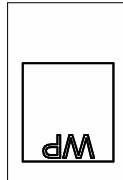renvooi			
	metselwerk		enkeelpolige schakelaar lichtpunt
	gevel: metselwerk, oranje rood (kleuren van de steen kunnen in de werkelijkheid afwijken)		wisselschakelaar lichtpunt
	gevel: metselwerk, brons groen (kleuren van de steen kunnen in de werkelijkheid afwijken)		plafondlichtpunt
	gevel: metselwerk, zwartbruin (kleuren van de steen kunnen in de werkelijkheid afwijken)		wandlichtpunt (buitenlichtpunt waterdicht)
	isolate, type en Rc waarde zie Epc berekening		enkele wandcontactdoos met randaarde
	prefab beton		dubbele wandcontactdoos met randaarde
	cellenbeton 70/100mm		enkele wandcontactdoos met randaarde t.b.v. wasemkap
	hab wand		enkele wandcontactdoos met randaarde t.b.v. mechanische ventilatie
	dakpannen		enkele wandcontactdoos met randaarde t.b.v. wasmachine (op aparte groep)
	gelsoleerde kap, Rc volgens Epc		enkele wandcontactdoos met randaarde t.b.v. koelkast
	zandcementdekplaat 50/60mm		bedrade leiding tbv aarding
	betonvloer (afmeting volgens opgave constructeur)		schel
	vloertegels		bedrukker
	☐ binnendeurkozijn met bovenlicht		hoofdbediening mechanische ventilatie
	☒ binnendeurkozijn met blind paneel boven kozijn		co2 sensor tbv mechanische ventilatie
	☐ binnendeurkozijn zonder bovenlicht		thermostaat bedieningspaneel (bedraad)
	vloerluis		loze leiding tbv Formuis (pvc 3/4 naar meterkast)
	ventilatiekooster in raamkozijn		loze leiding
	wärmepomp		loze leiding t.b.v. vaatwasser (pvc 3/4 naar meterkast)
	boiler 200 liter		rookmelder (onderling gekoppeld)
	mechanische ventilatie-unit		afzuigpunt mechanische ventilatie (plafond)
	verdelier vloerverwarming		hemelwaterafvoer
	meterruimte		standleiding
	elektrische radiator badkamer		