


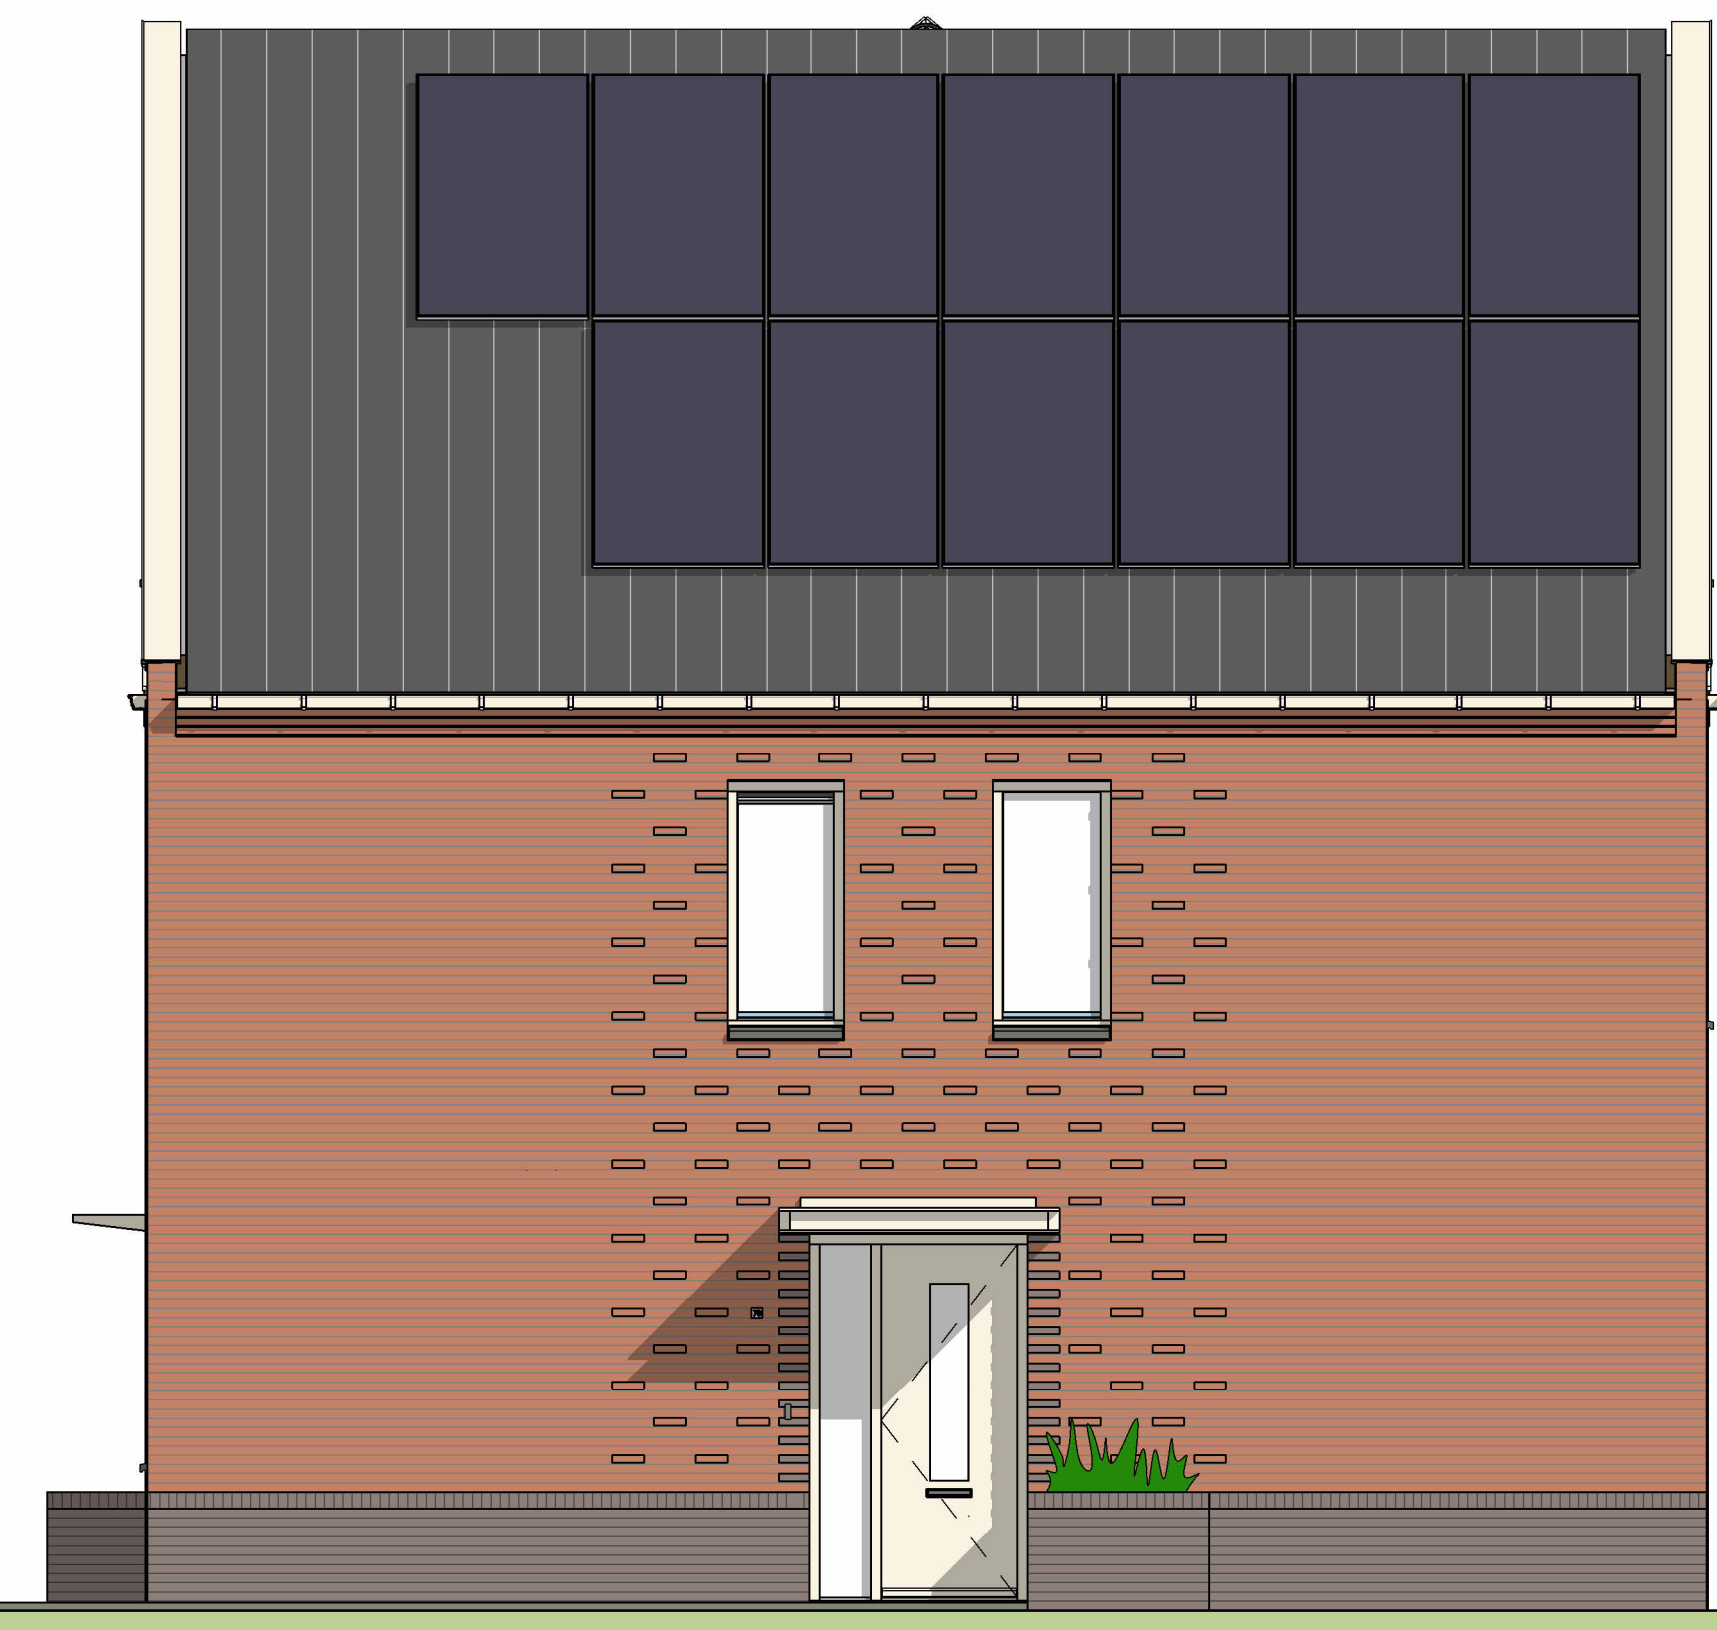

bouwnummer 71 bouwnummer 70



bouwnummer 70



bouwnummer 70 bouwnummer 71




bouwnummer 71

Voorgevel


Rechter zijgevel

Achtergevel

Linker zijgevel

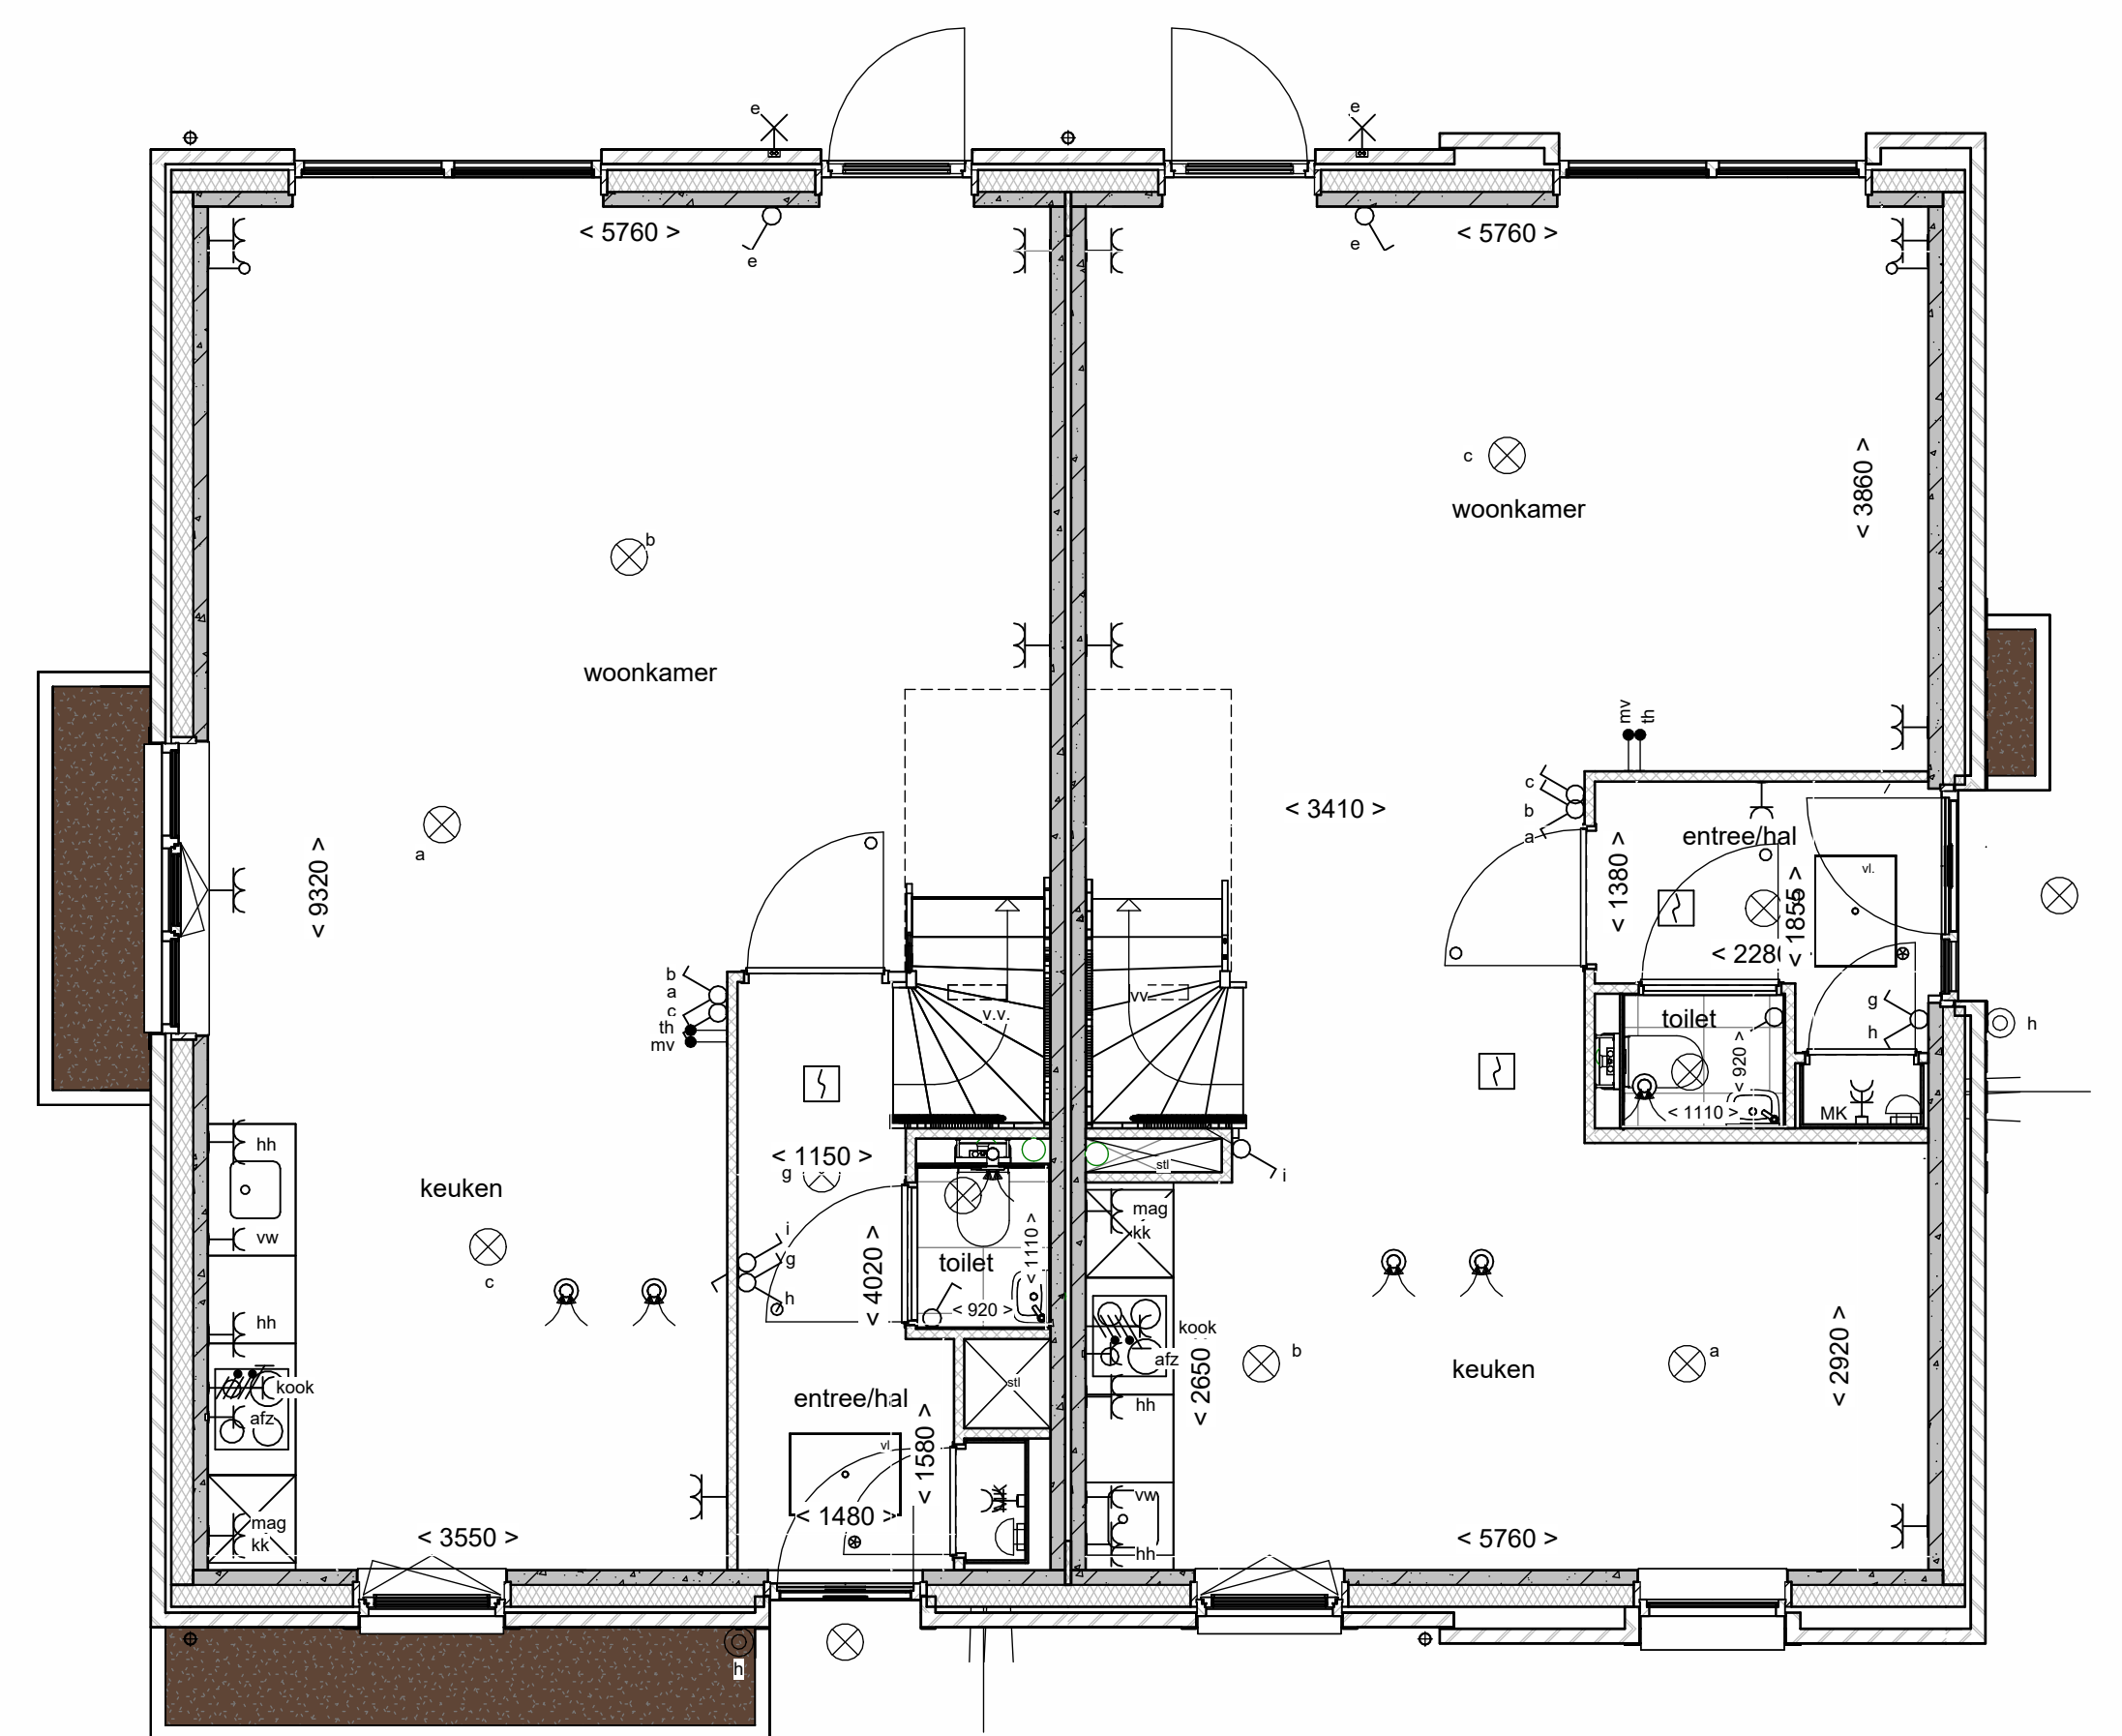


bouwnummer 71 bouwnummer 70

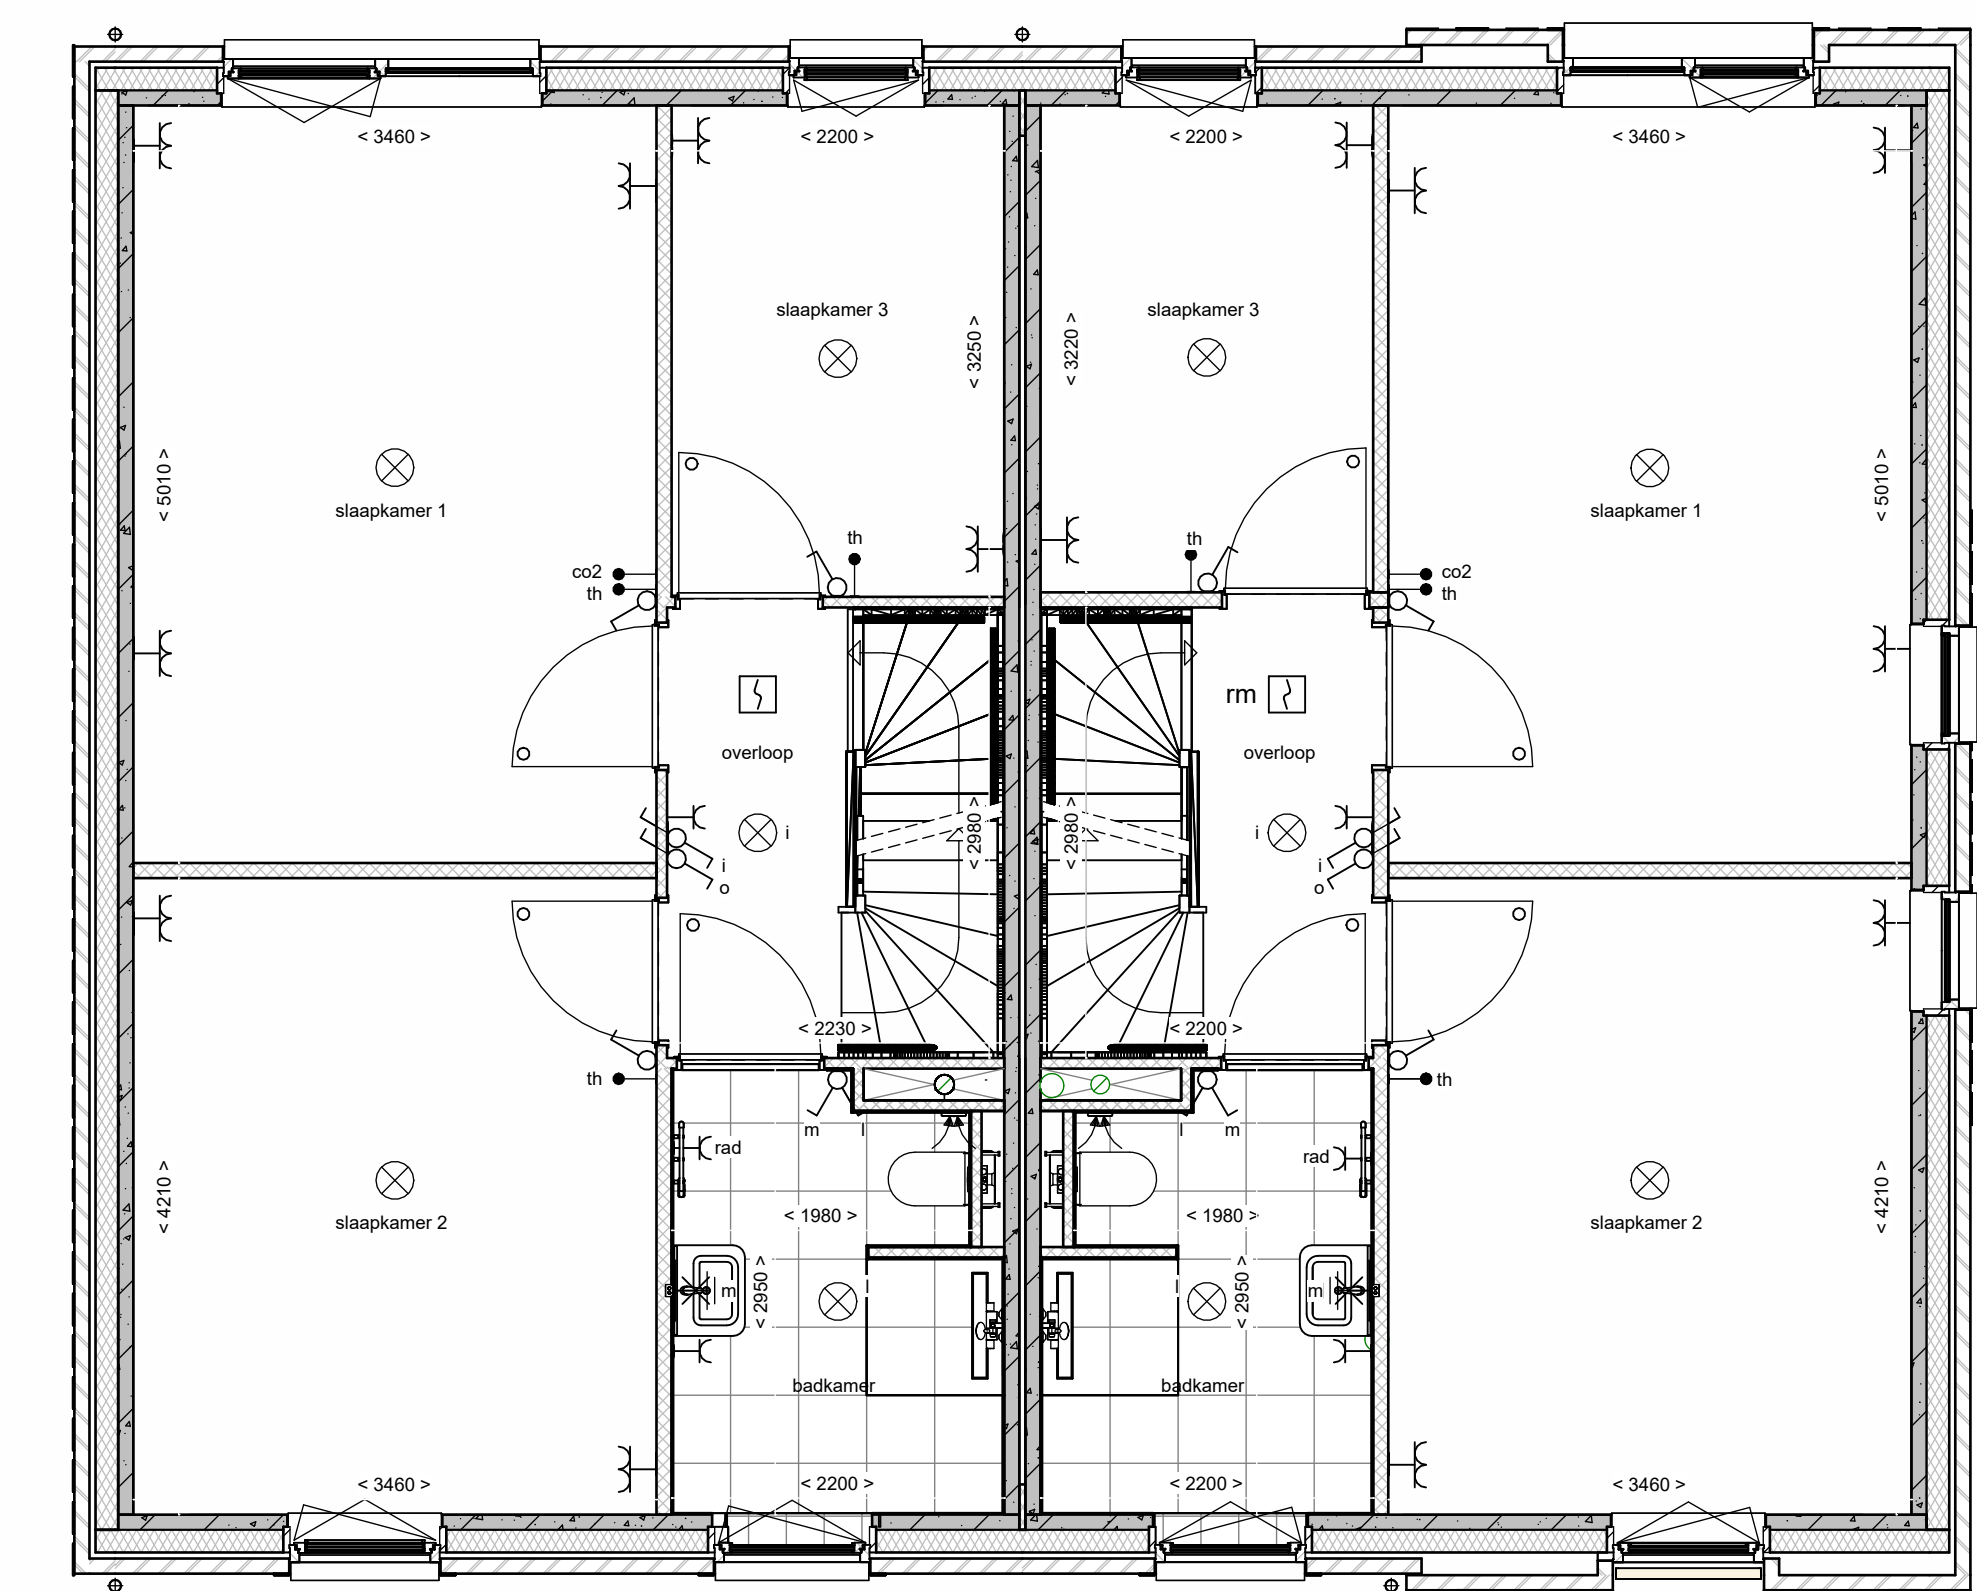

bouwnummer 71 bouwnummer 70


1e verdieping

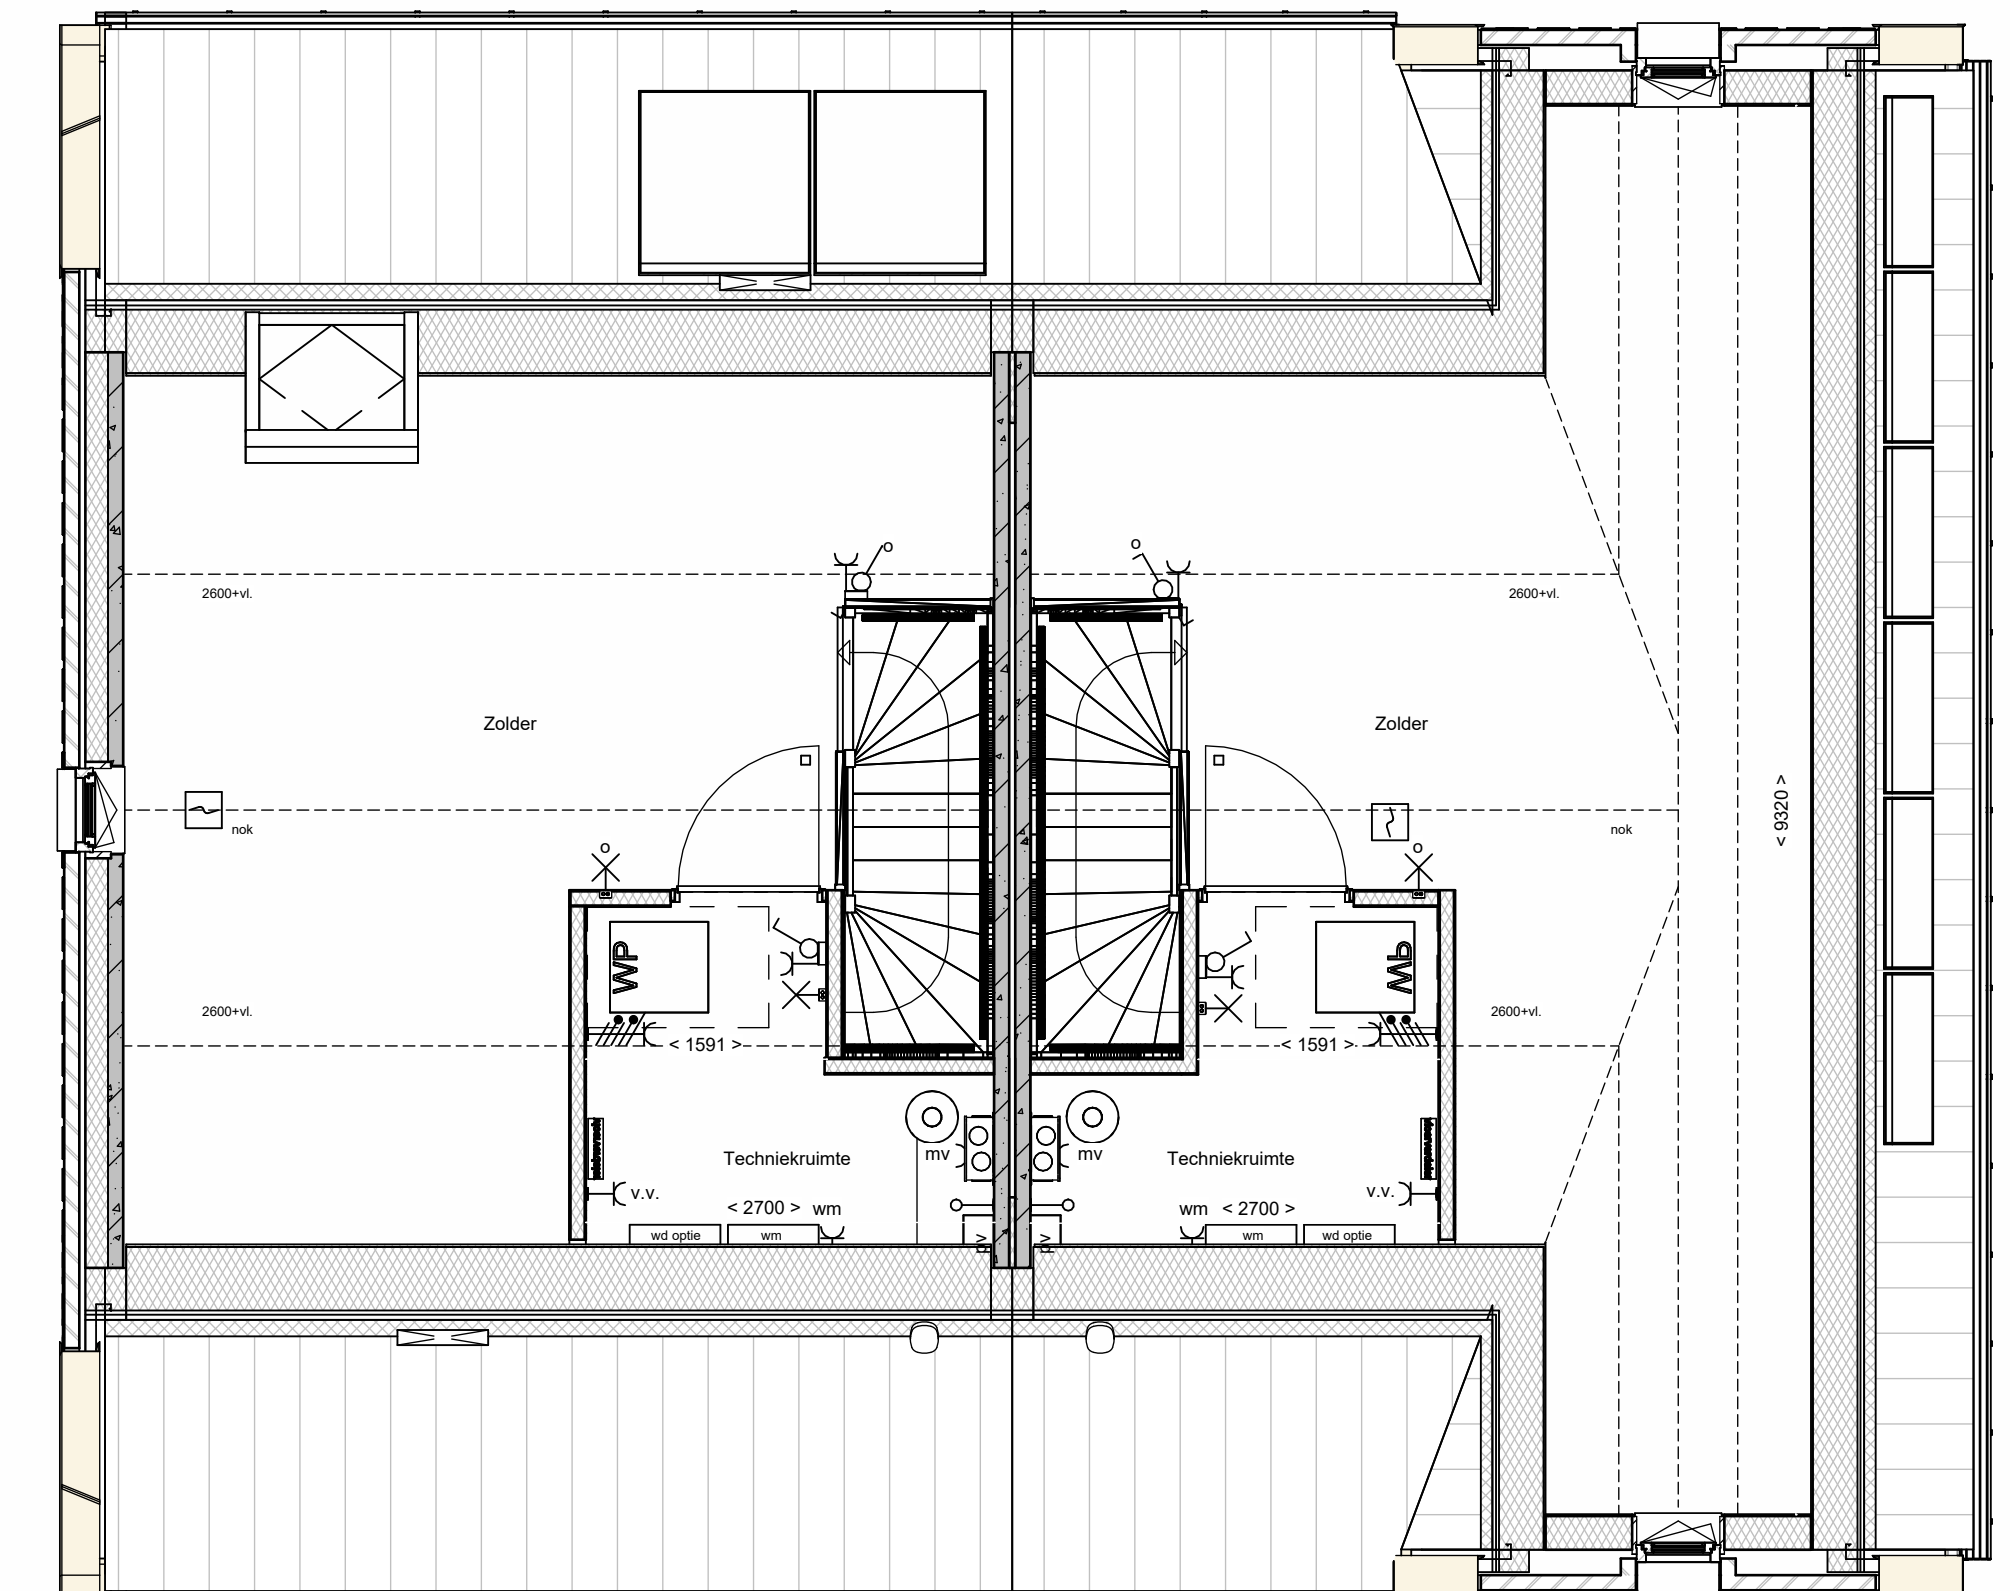

bouwnummer 71 bouwnummer 70

2e verdieping

Begane grond

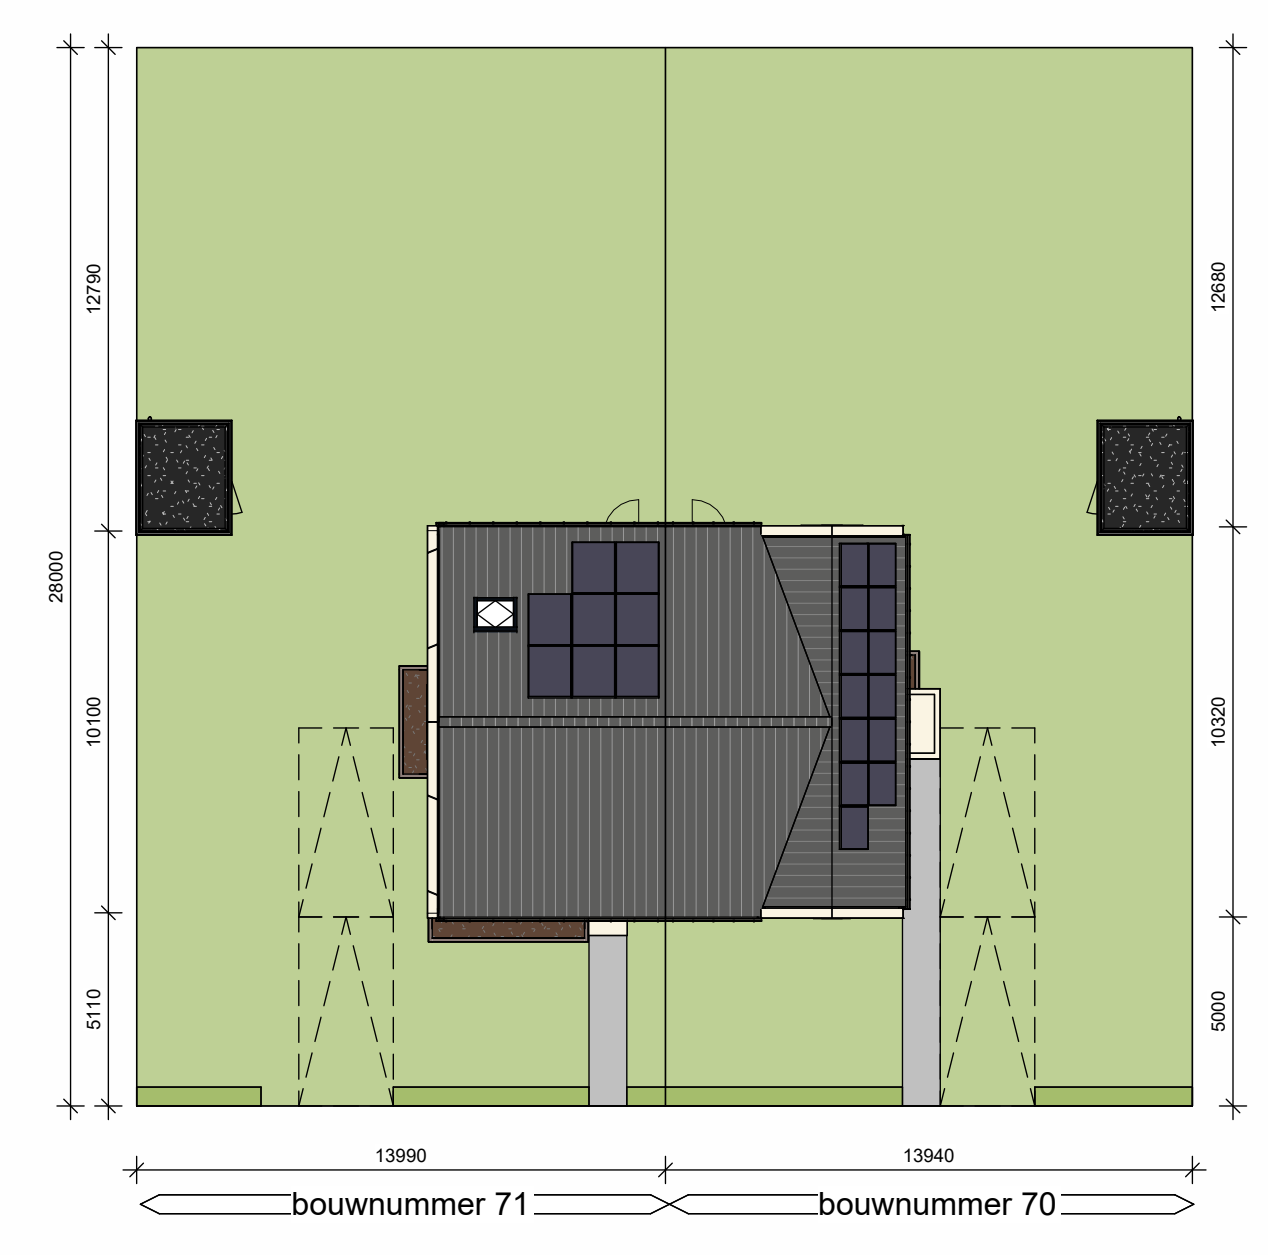

bouwnummer 71 bouwnummer 70

