




Voorgevel




Rechter zijgevel




Achtergevel

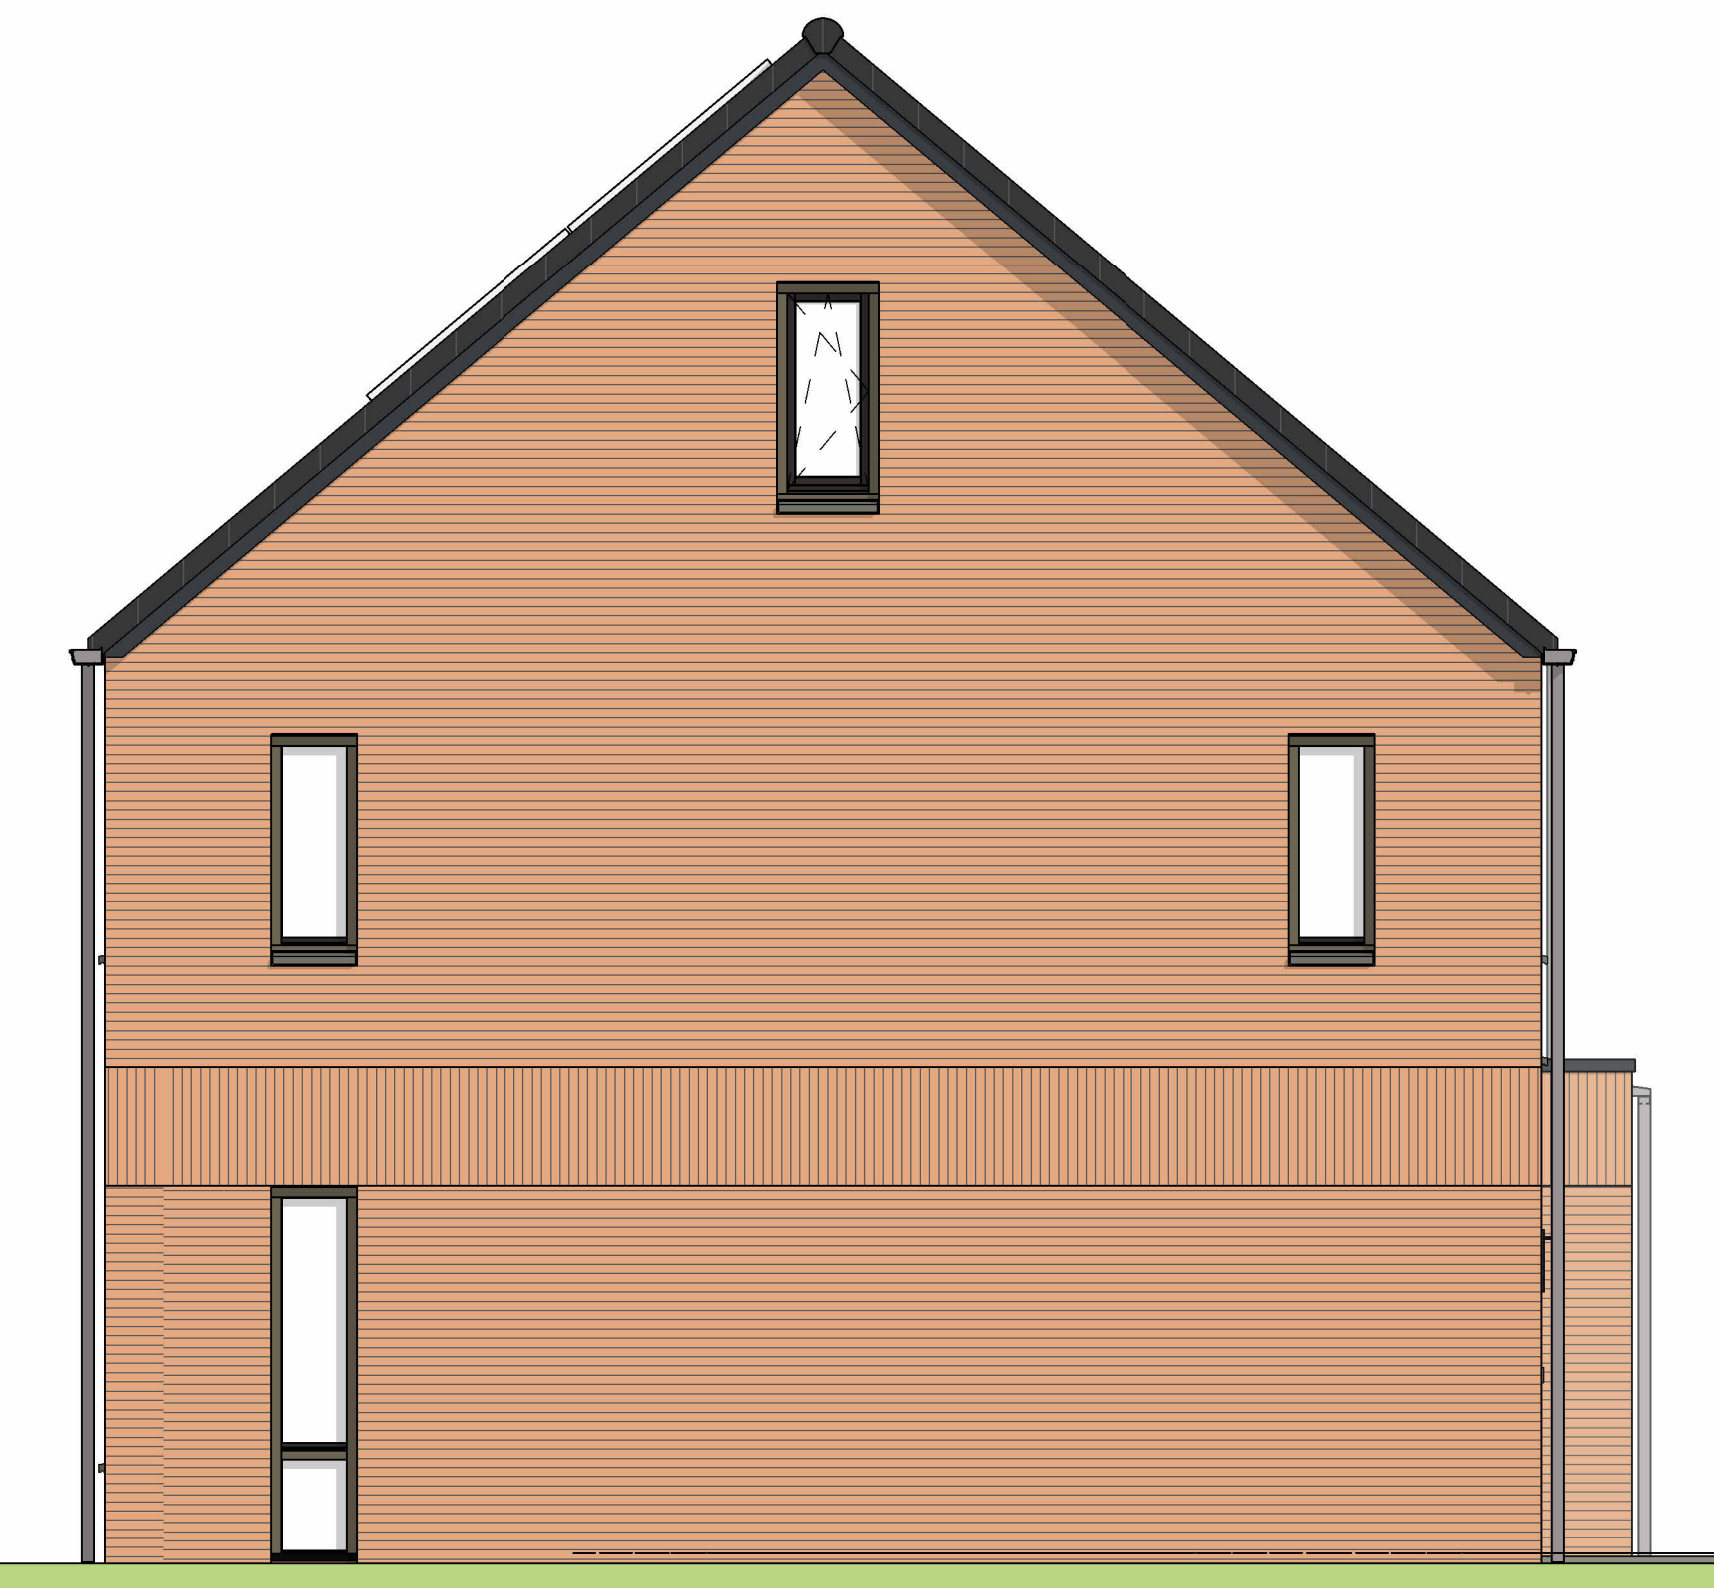


Linker zijgevel

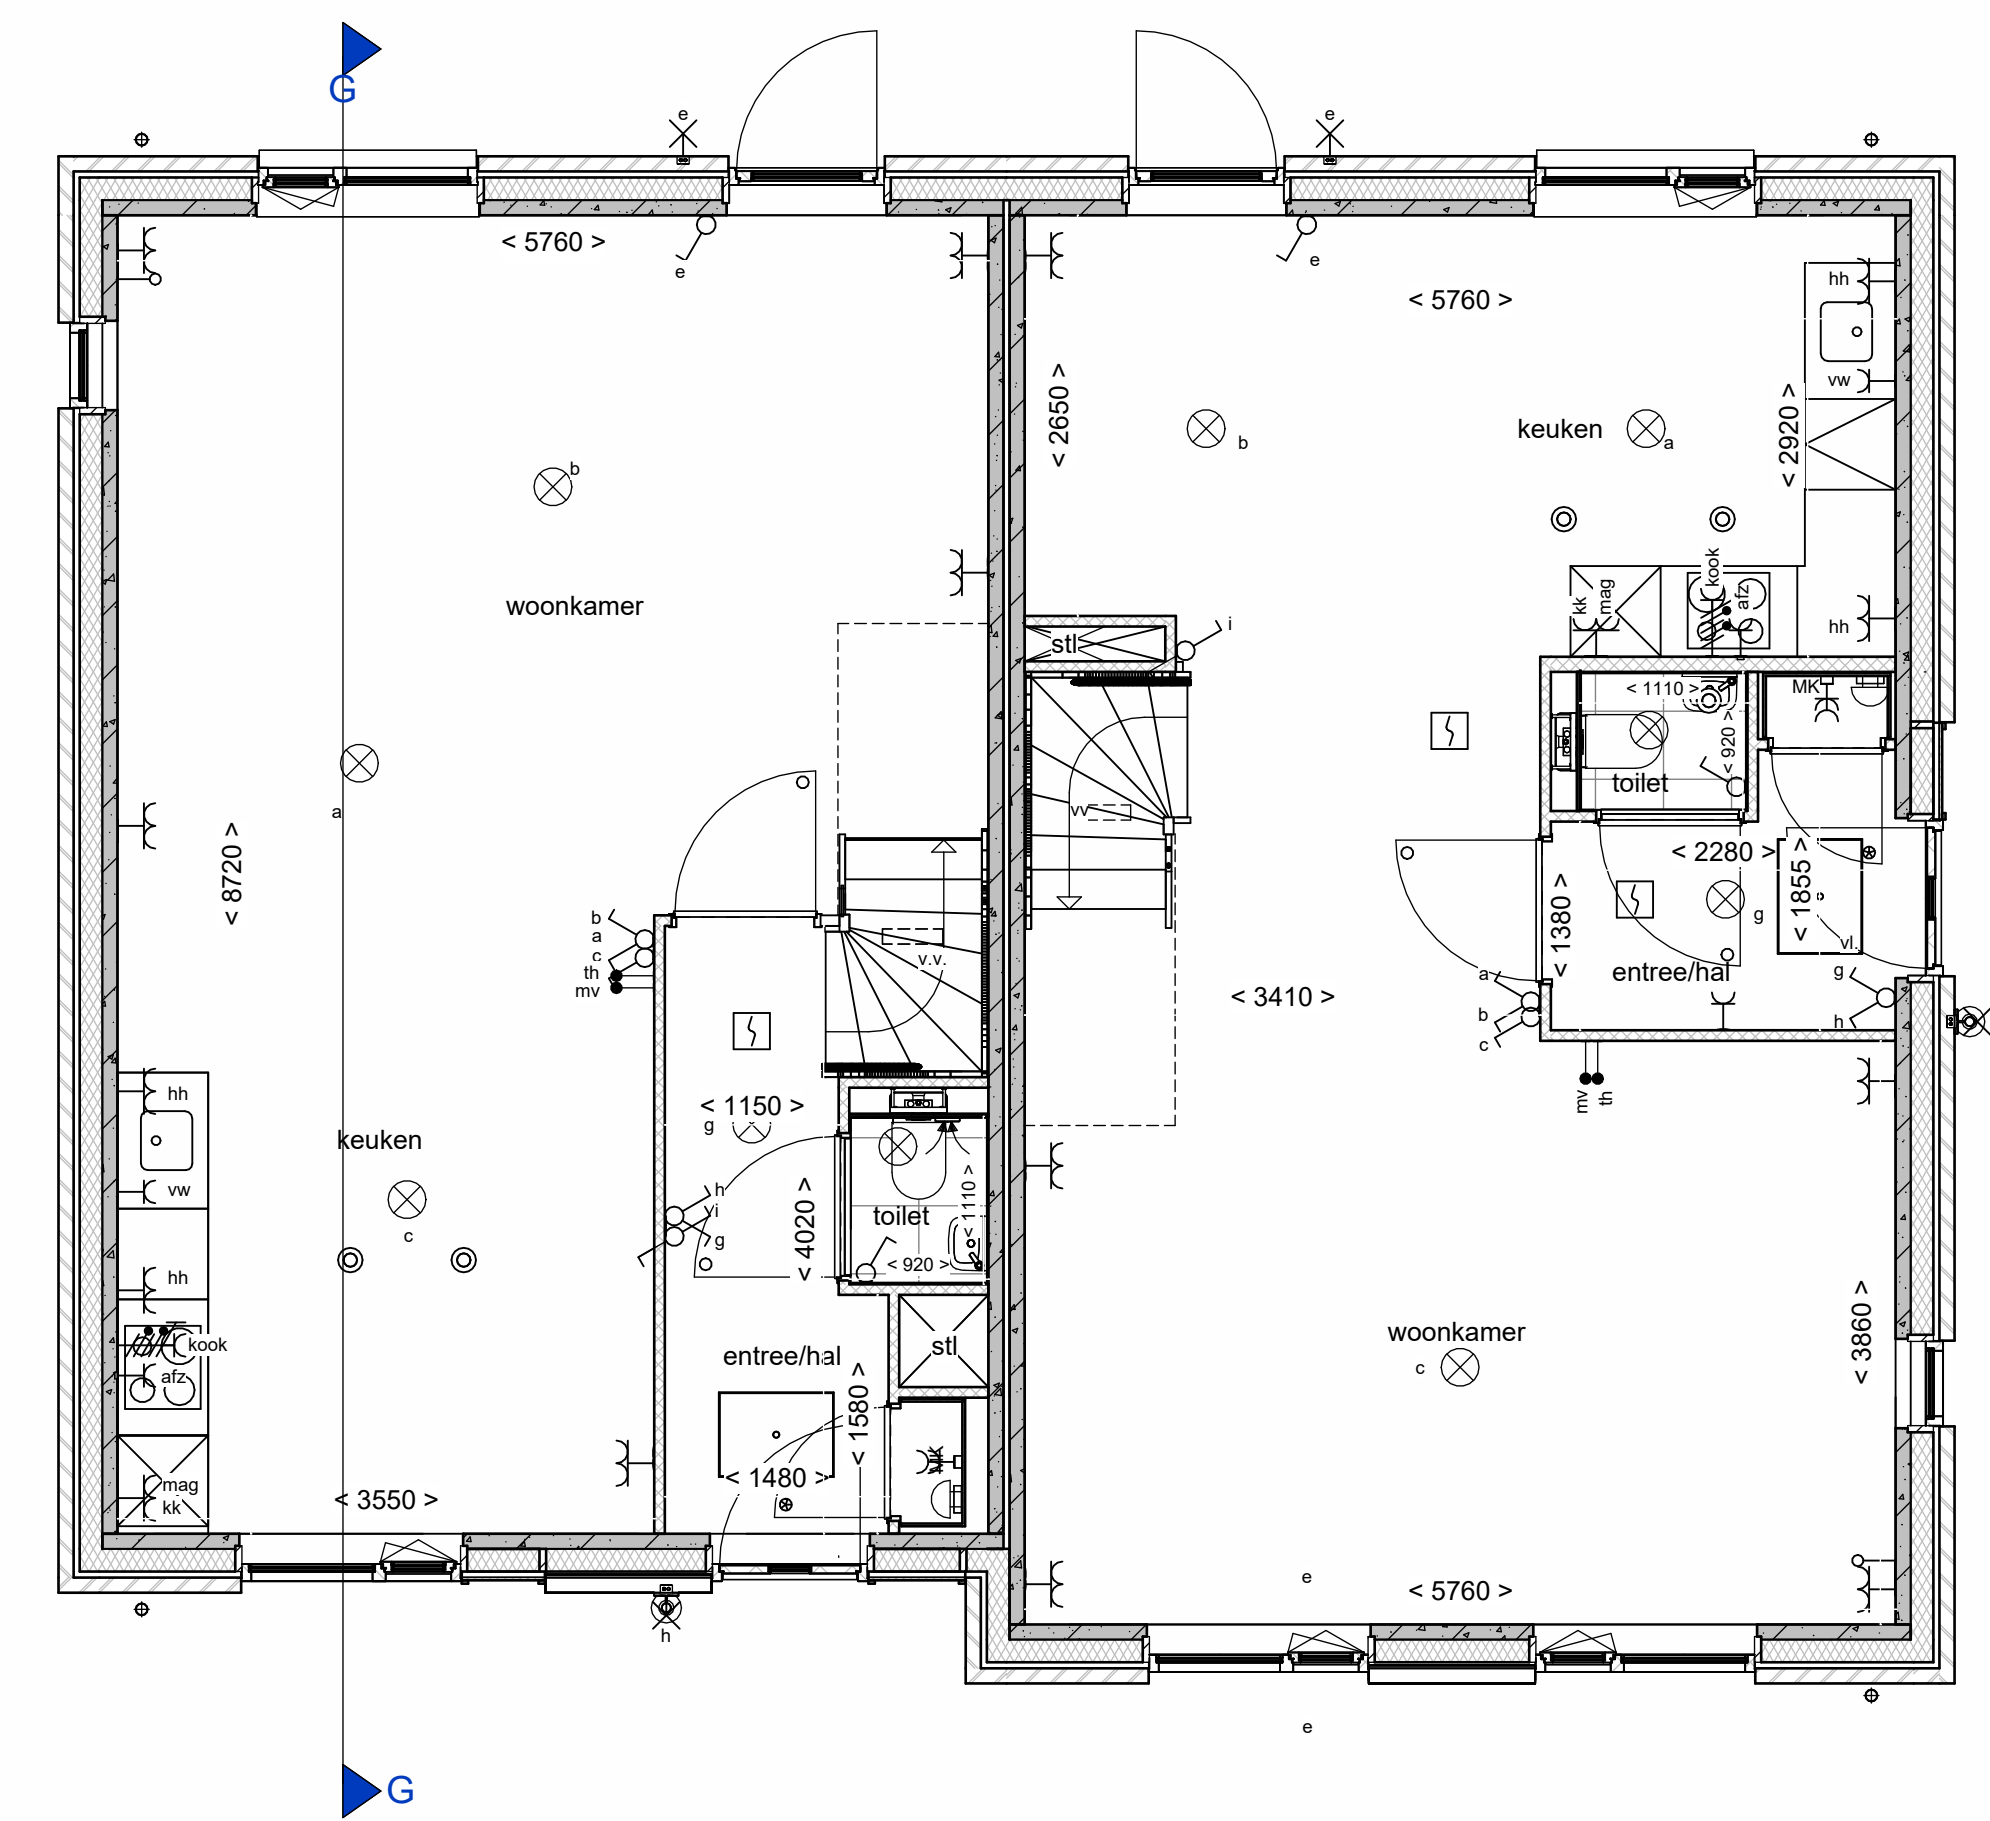


Begane grond

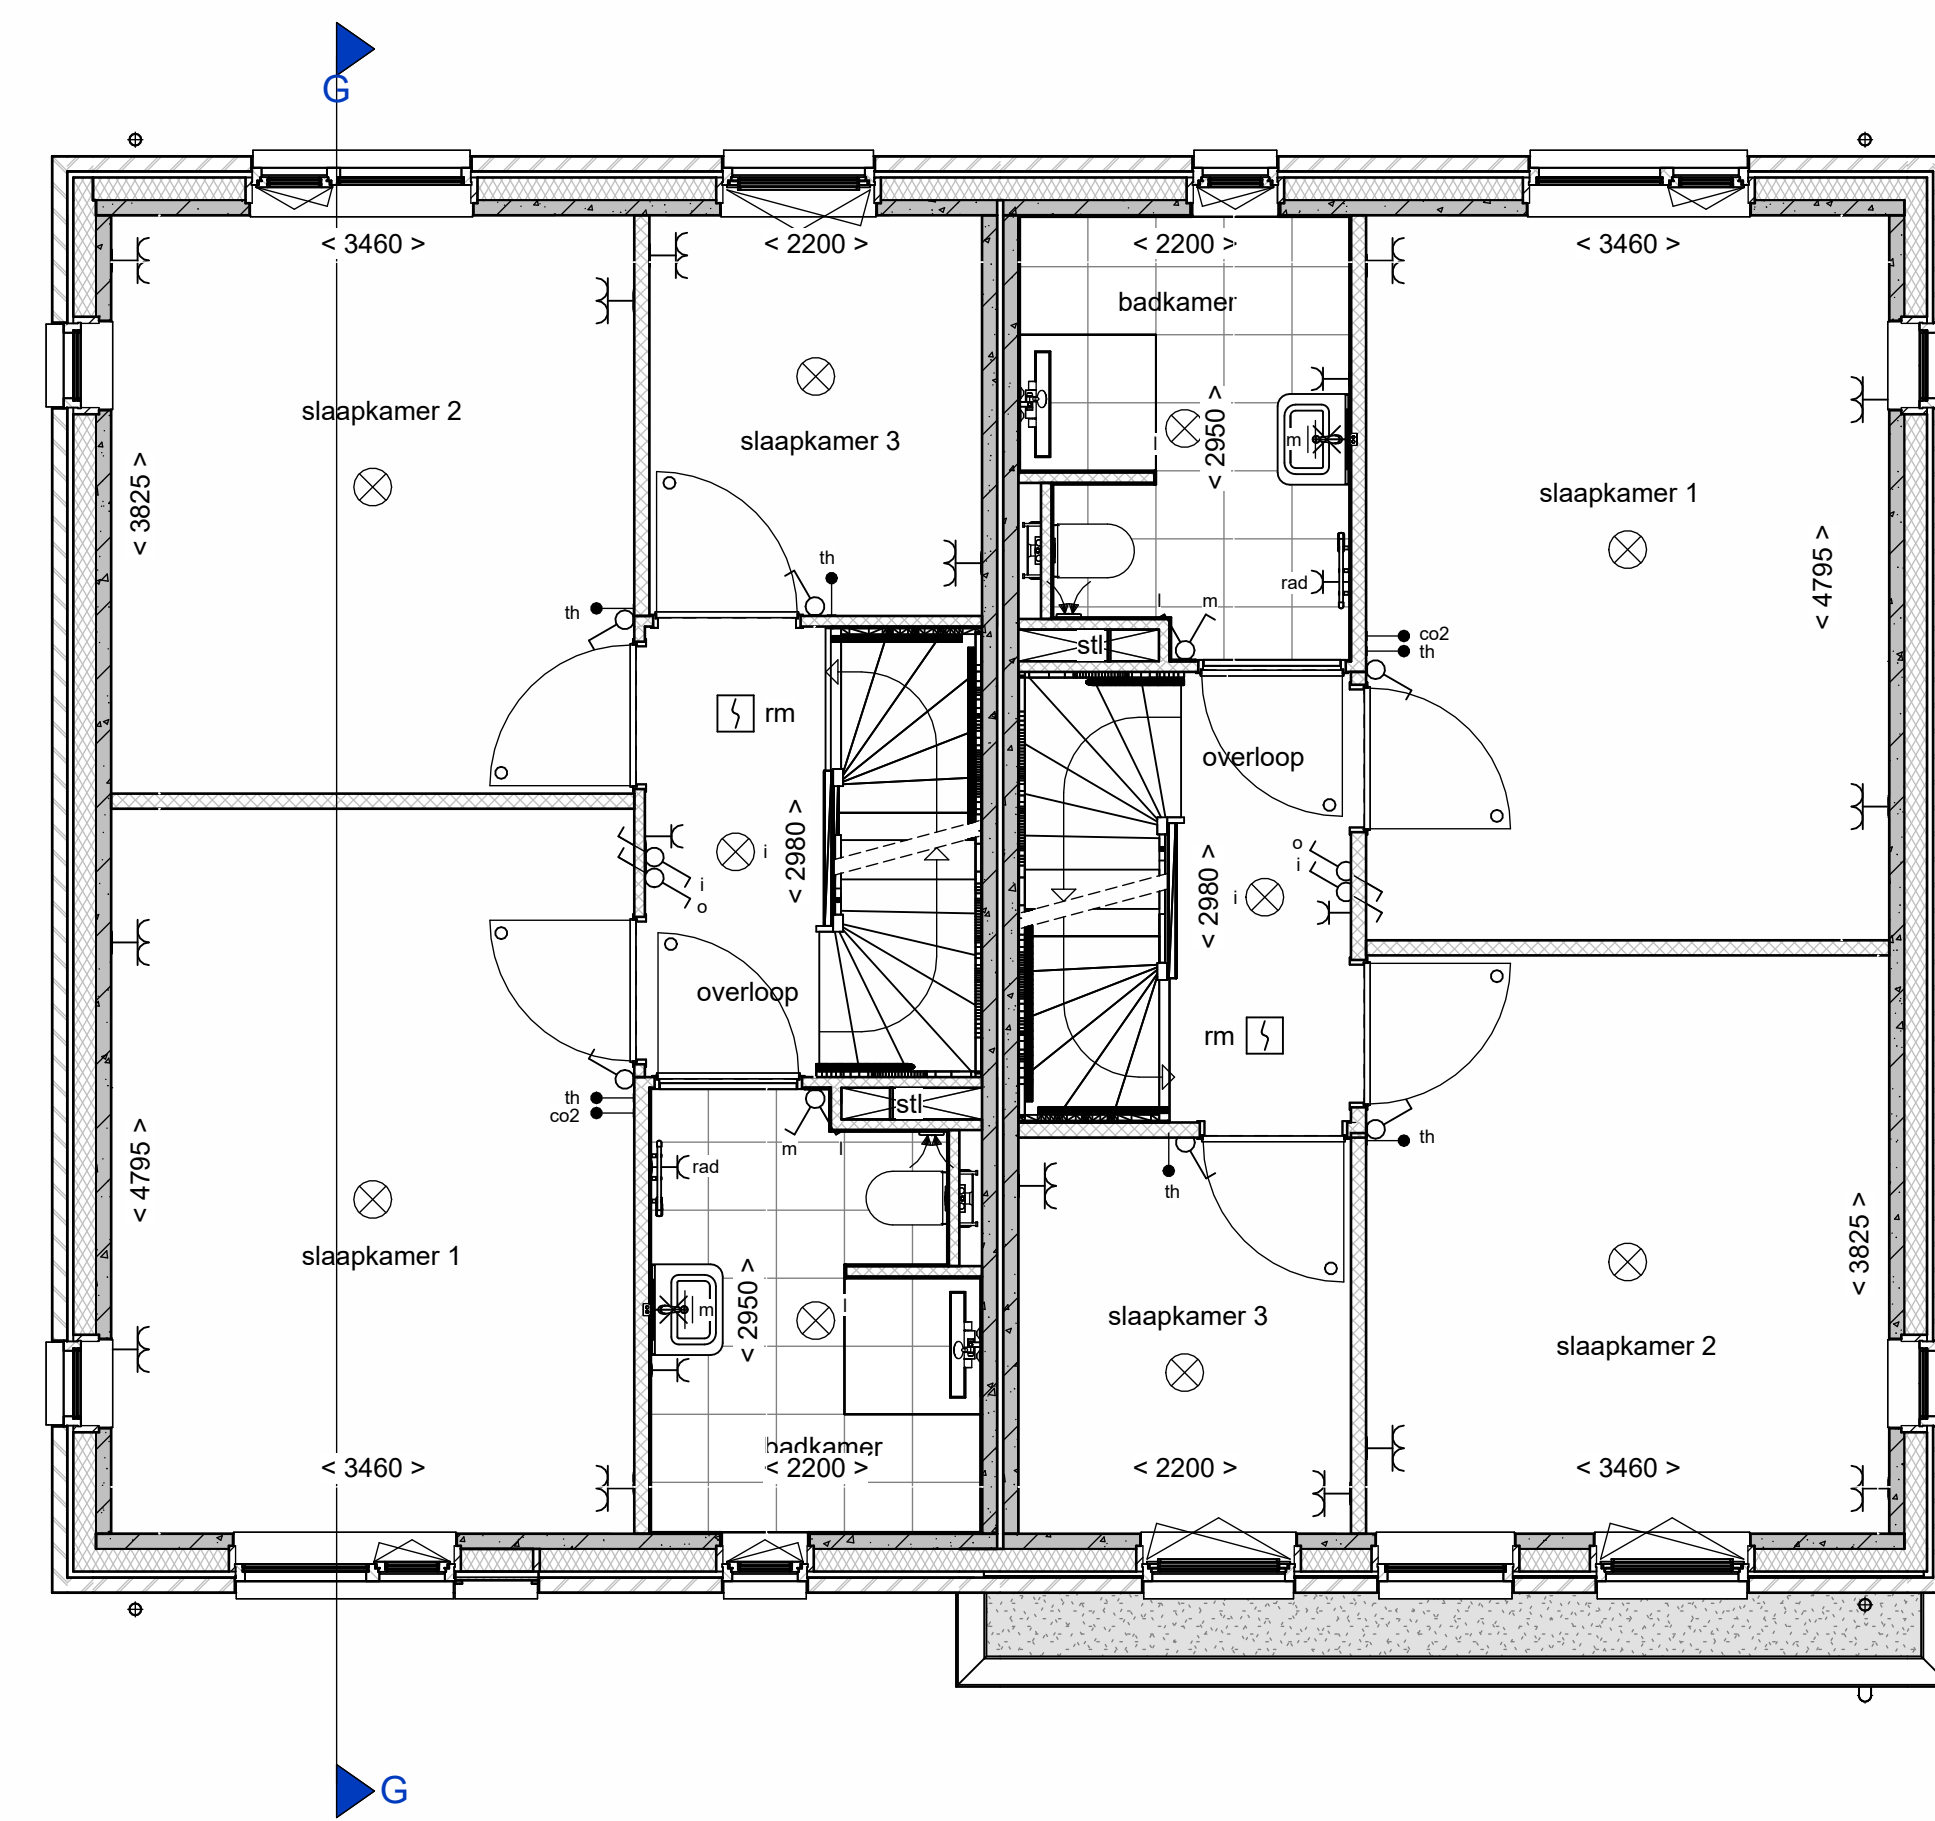


1e verdieping

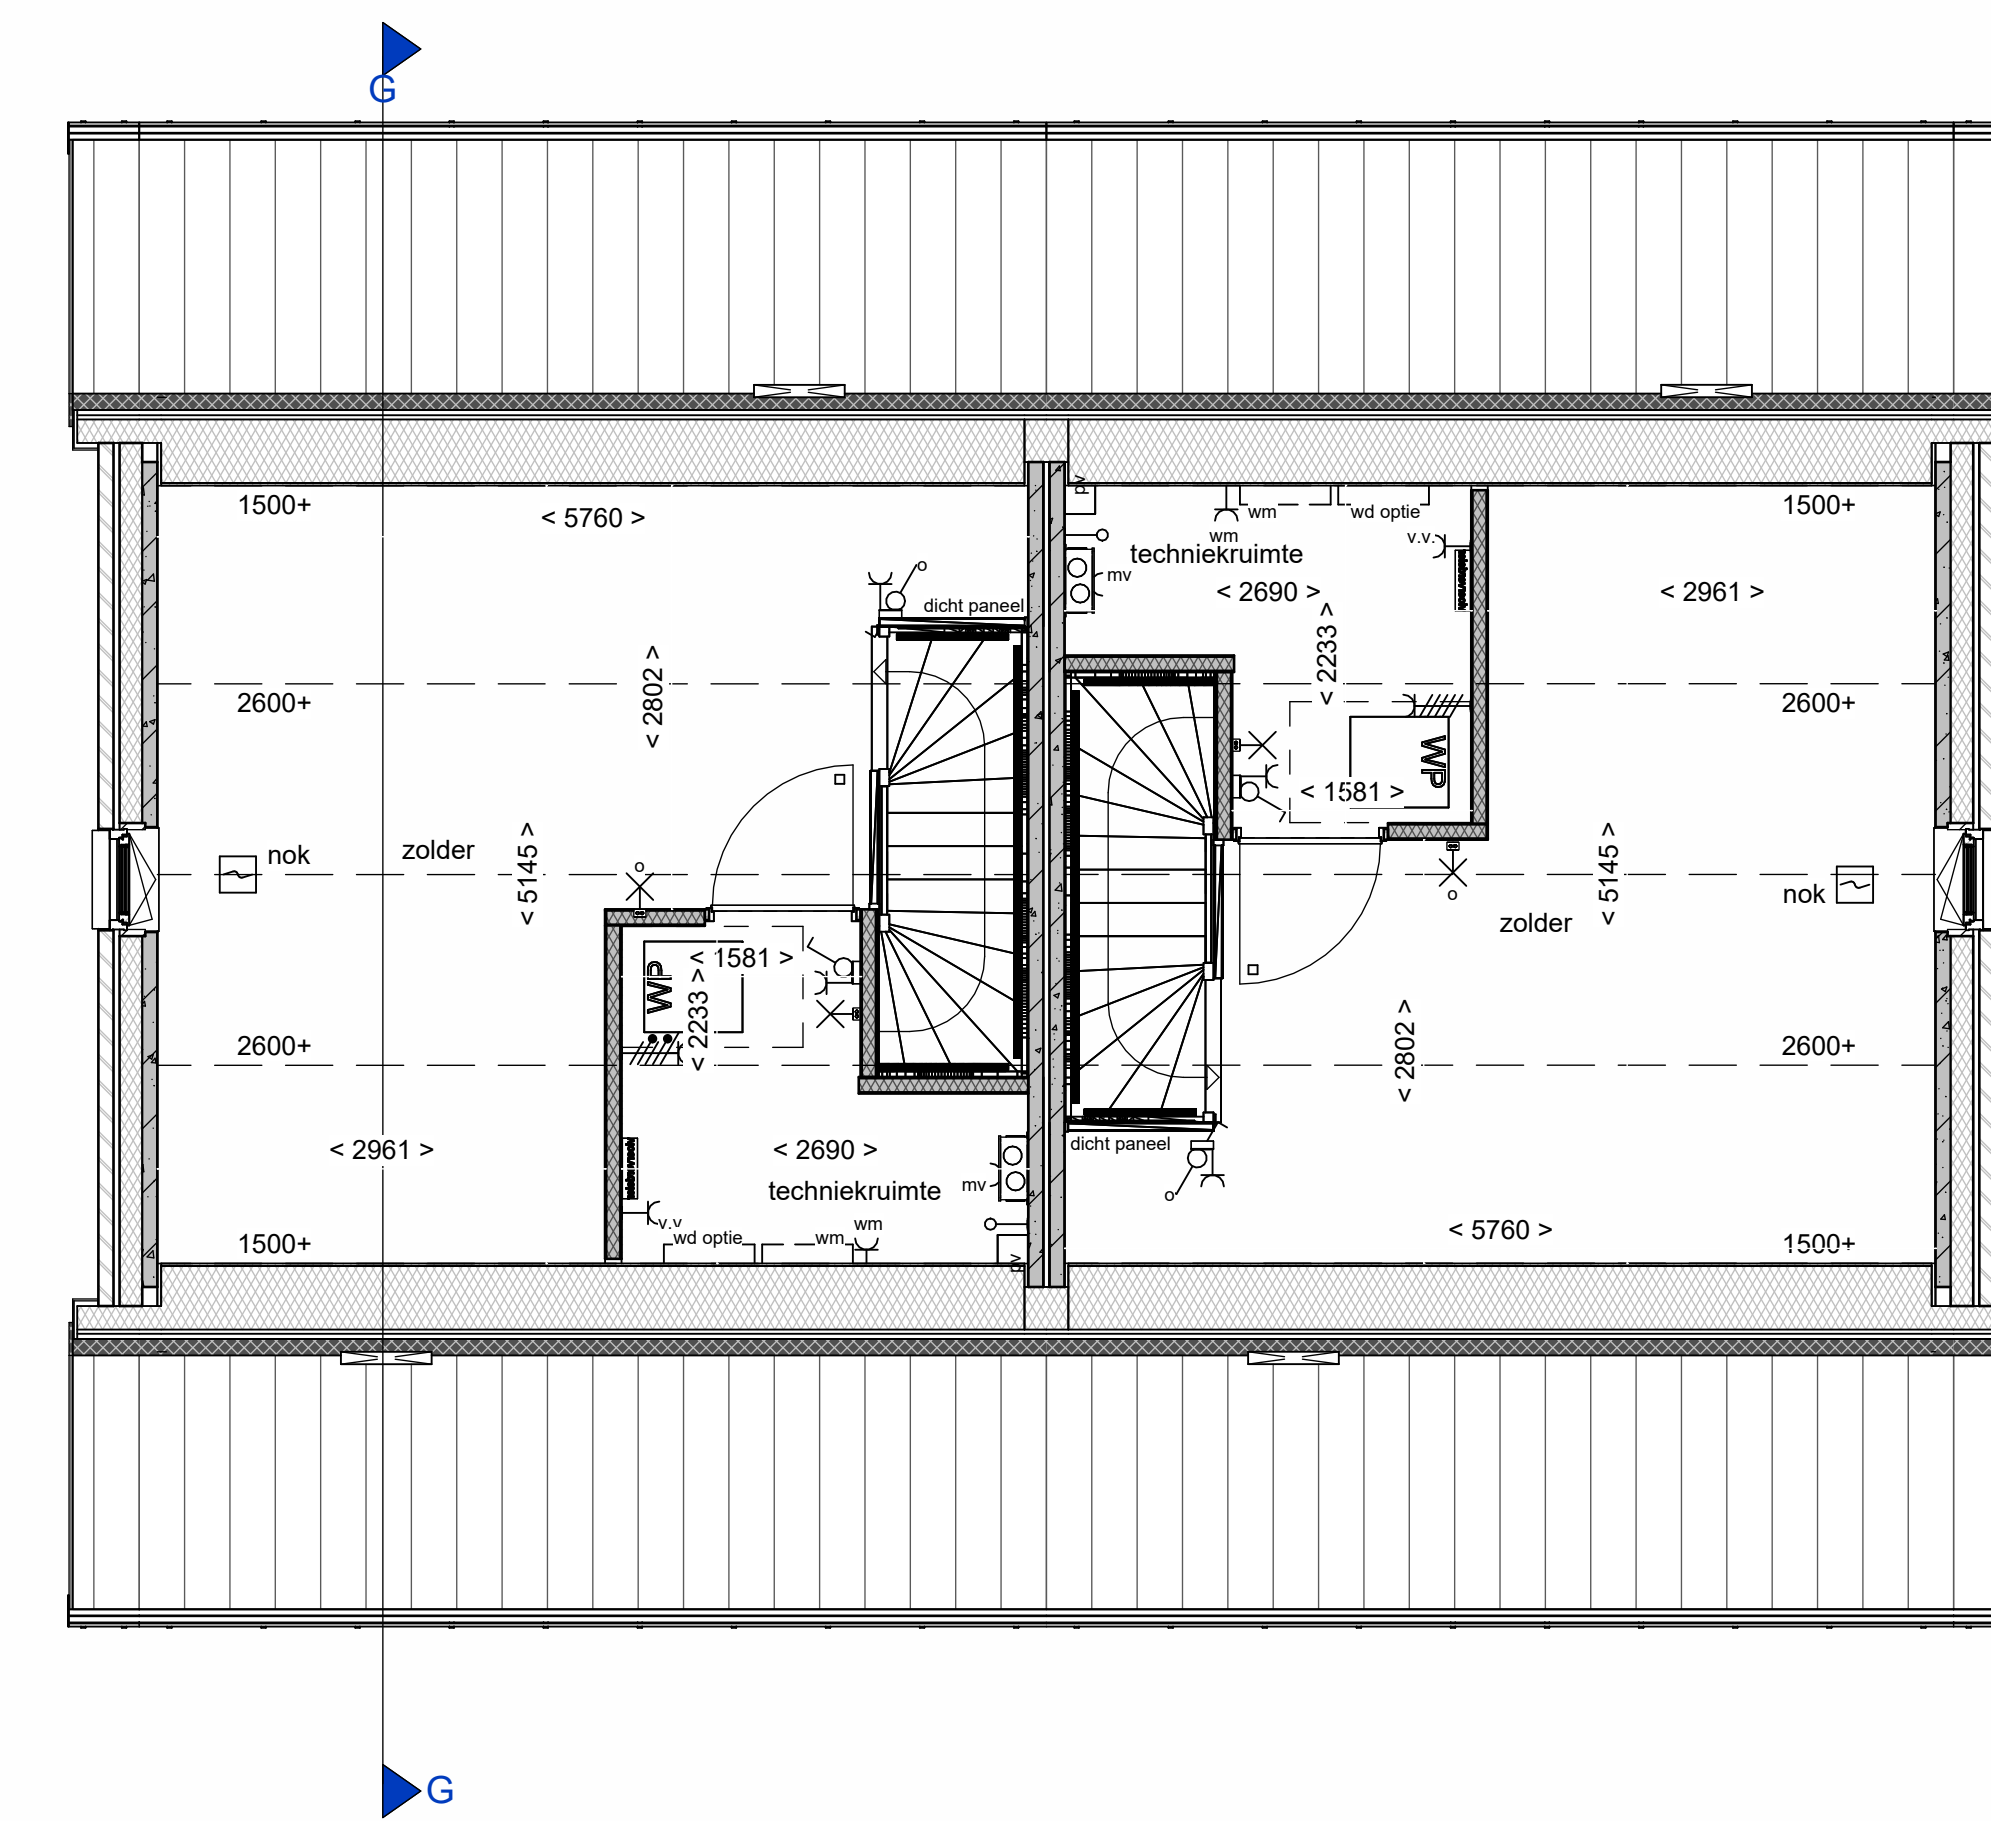

2e verdieping

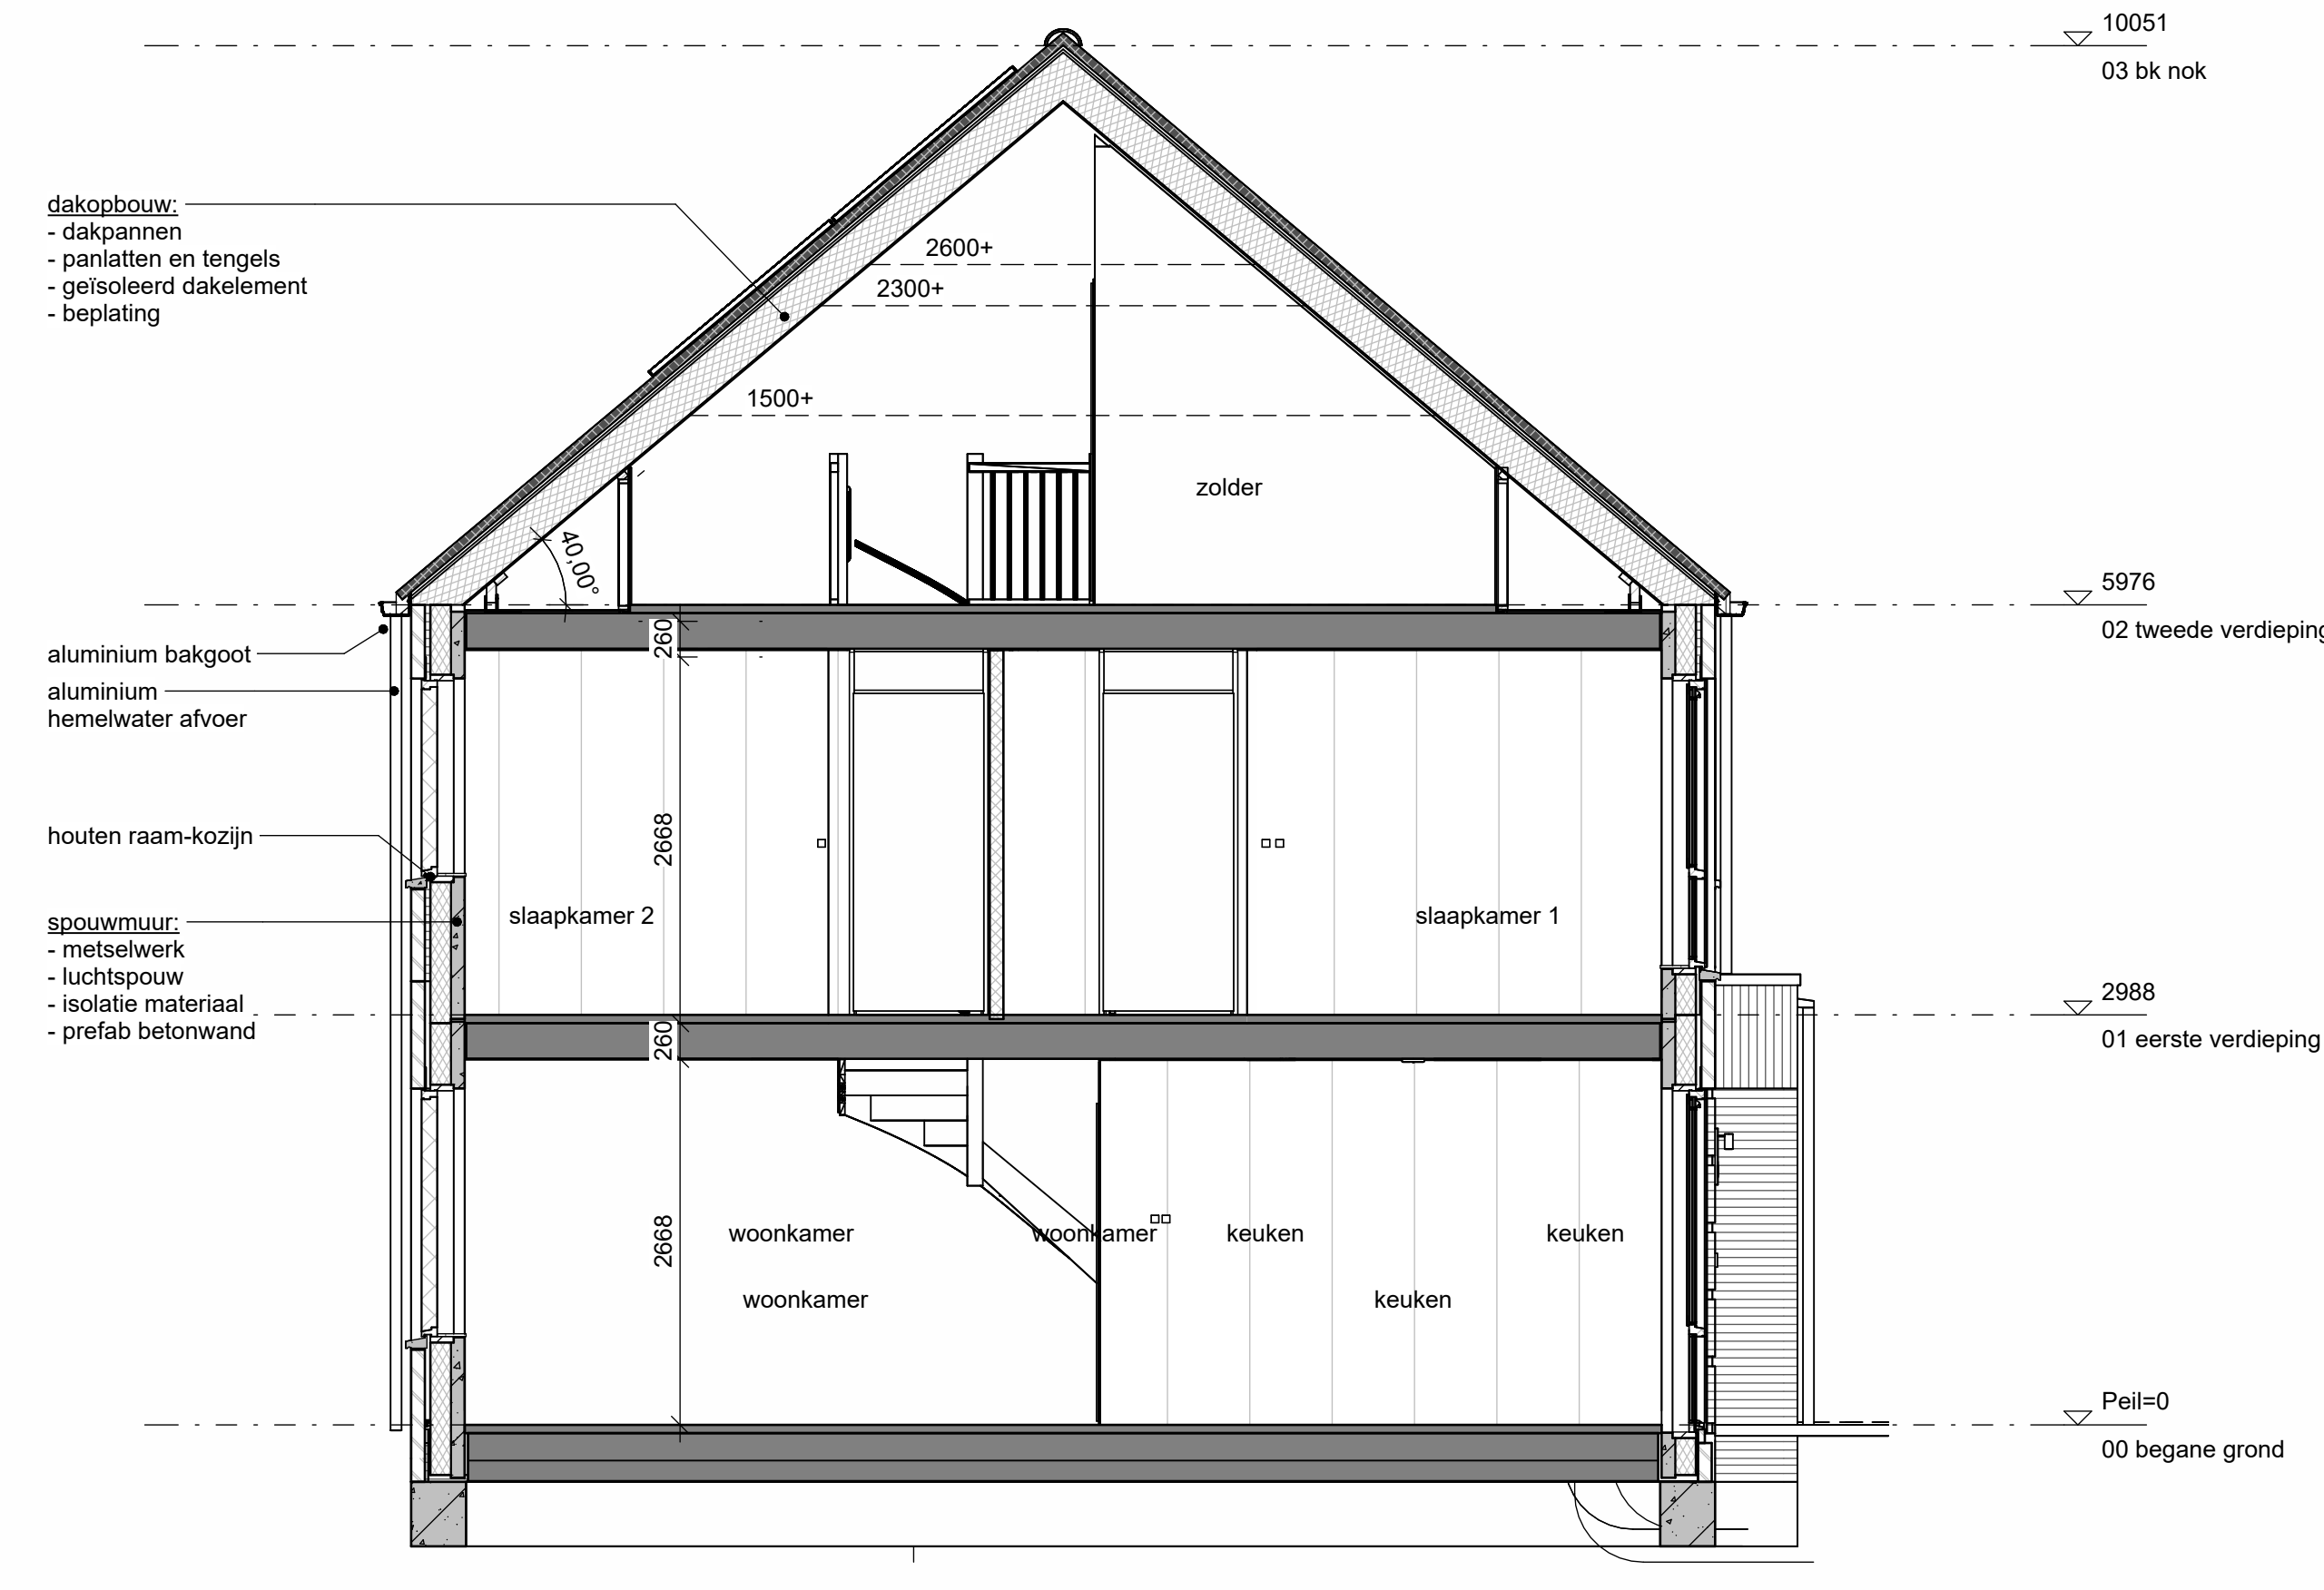

doorsnede G

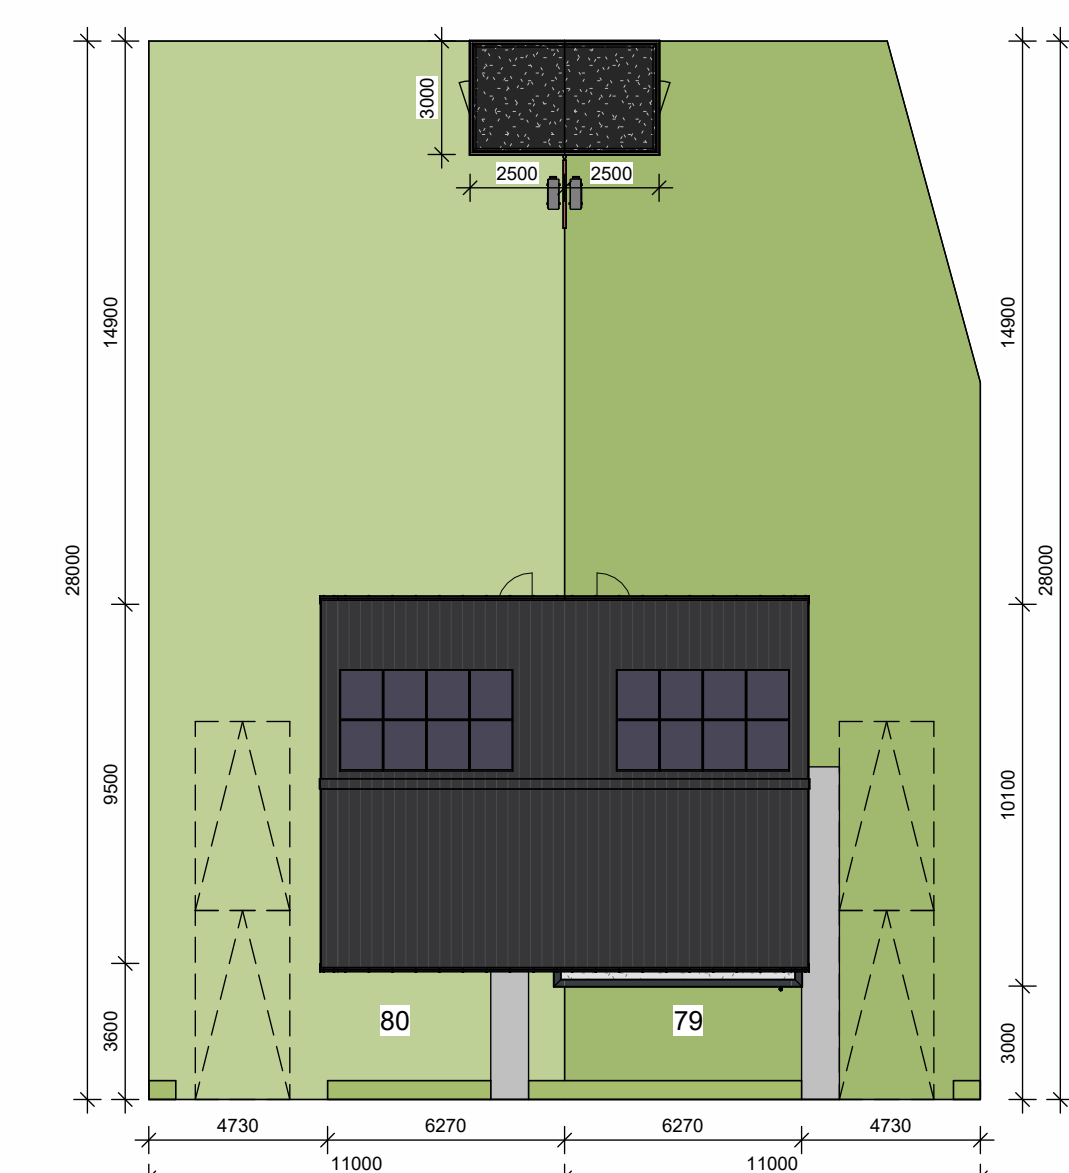

Situatie

RENVOOI

Legend for material and construction symbols used in the drawings.

	metaalwerk
	houtwerk
	isolatie, type en Rf waarde zie Etc. berekening
	beton












