




Voorgevel


Linker zijgevel

Achtergevel


Rechter zijgevel

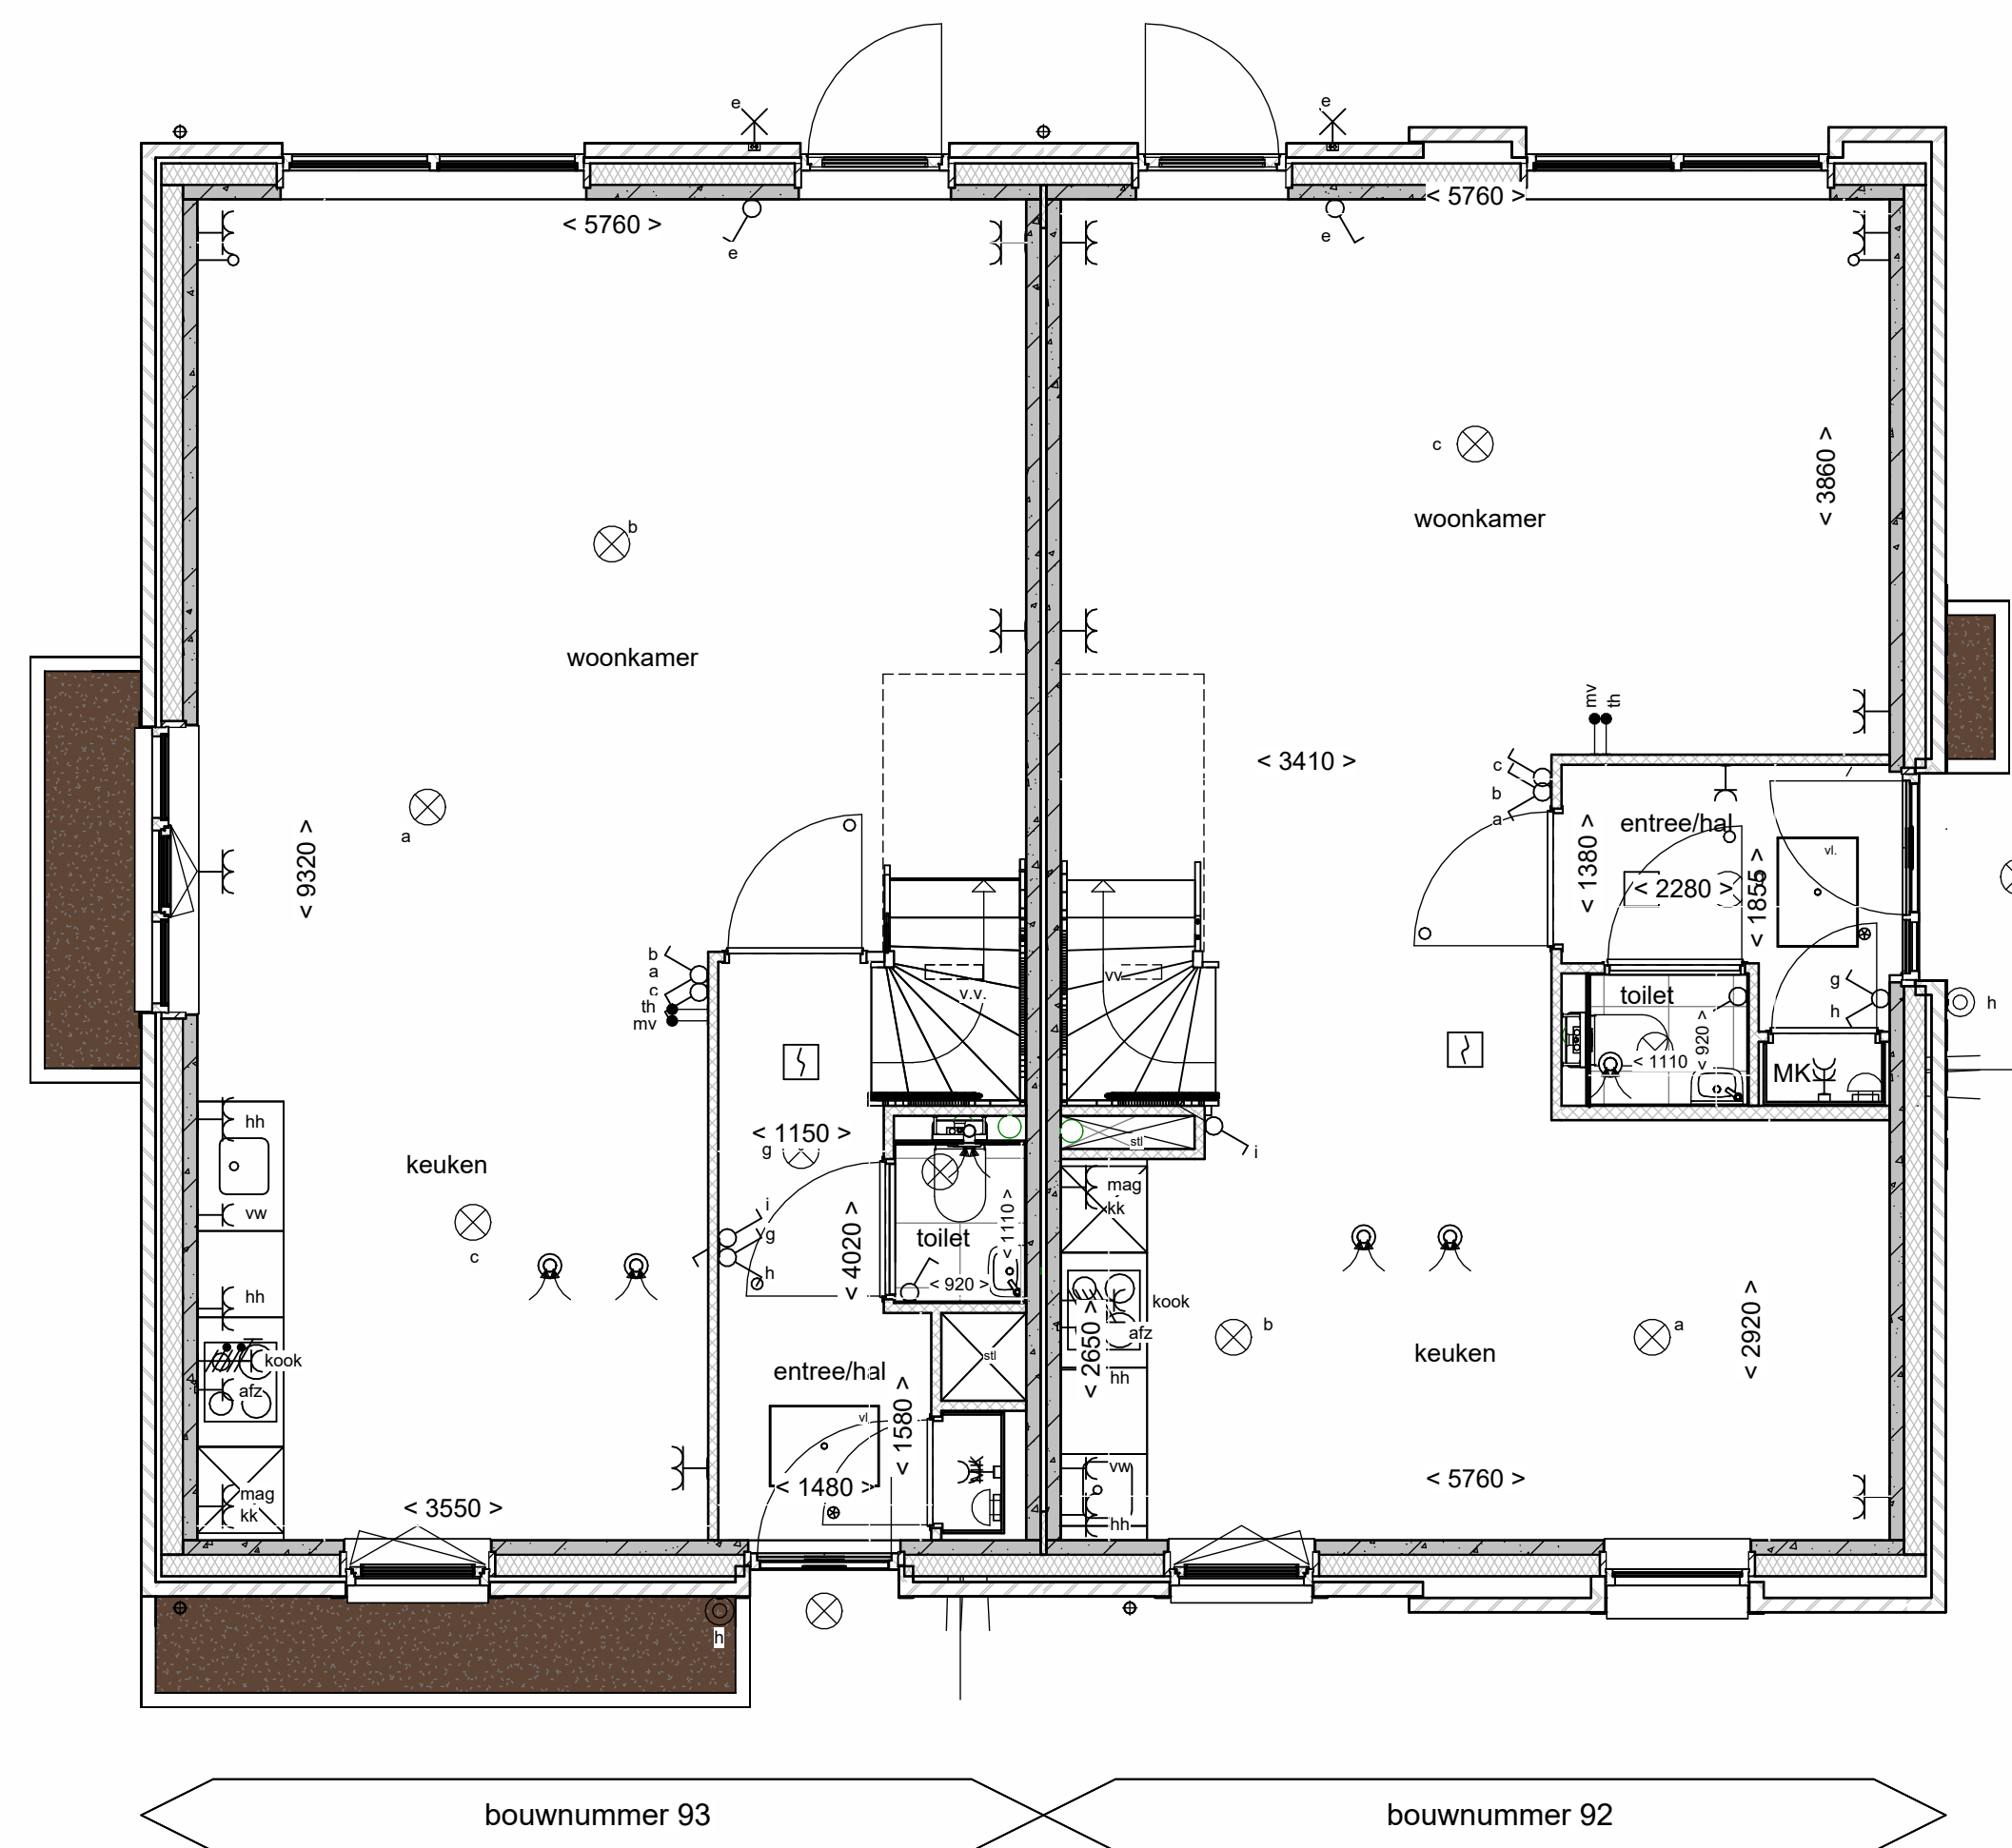


Begane grond

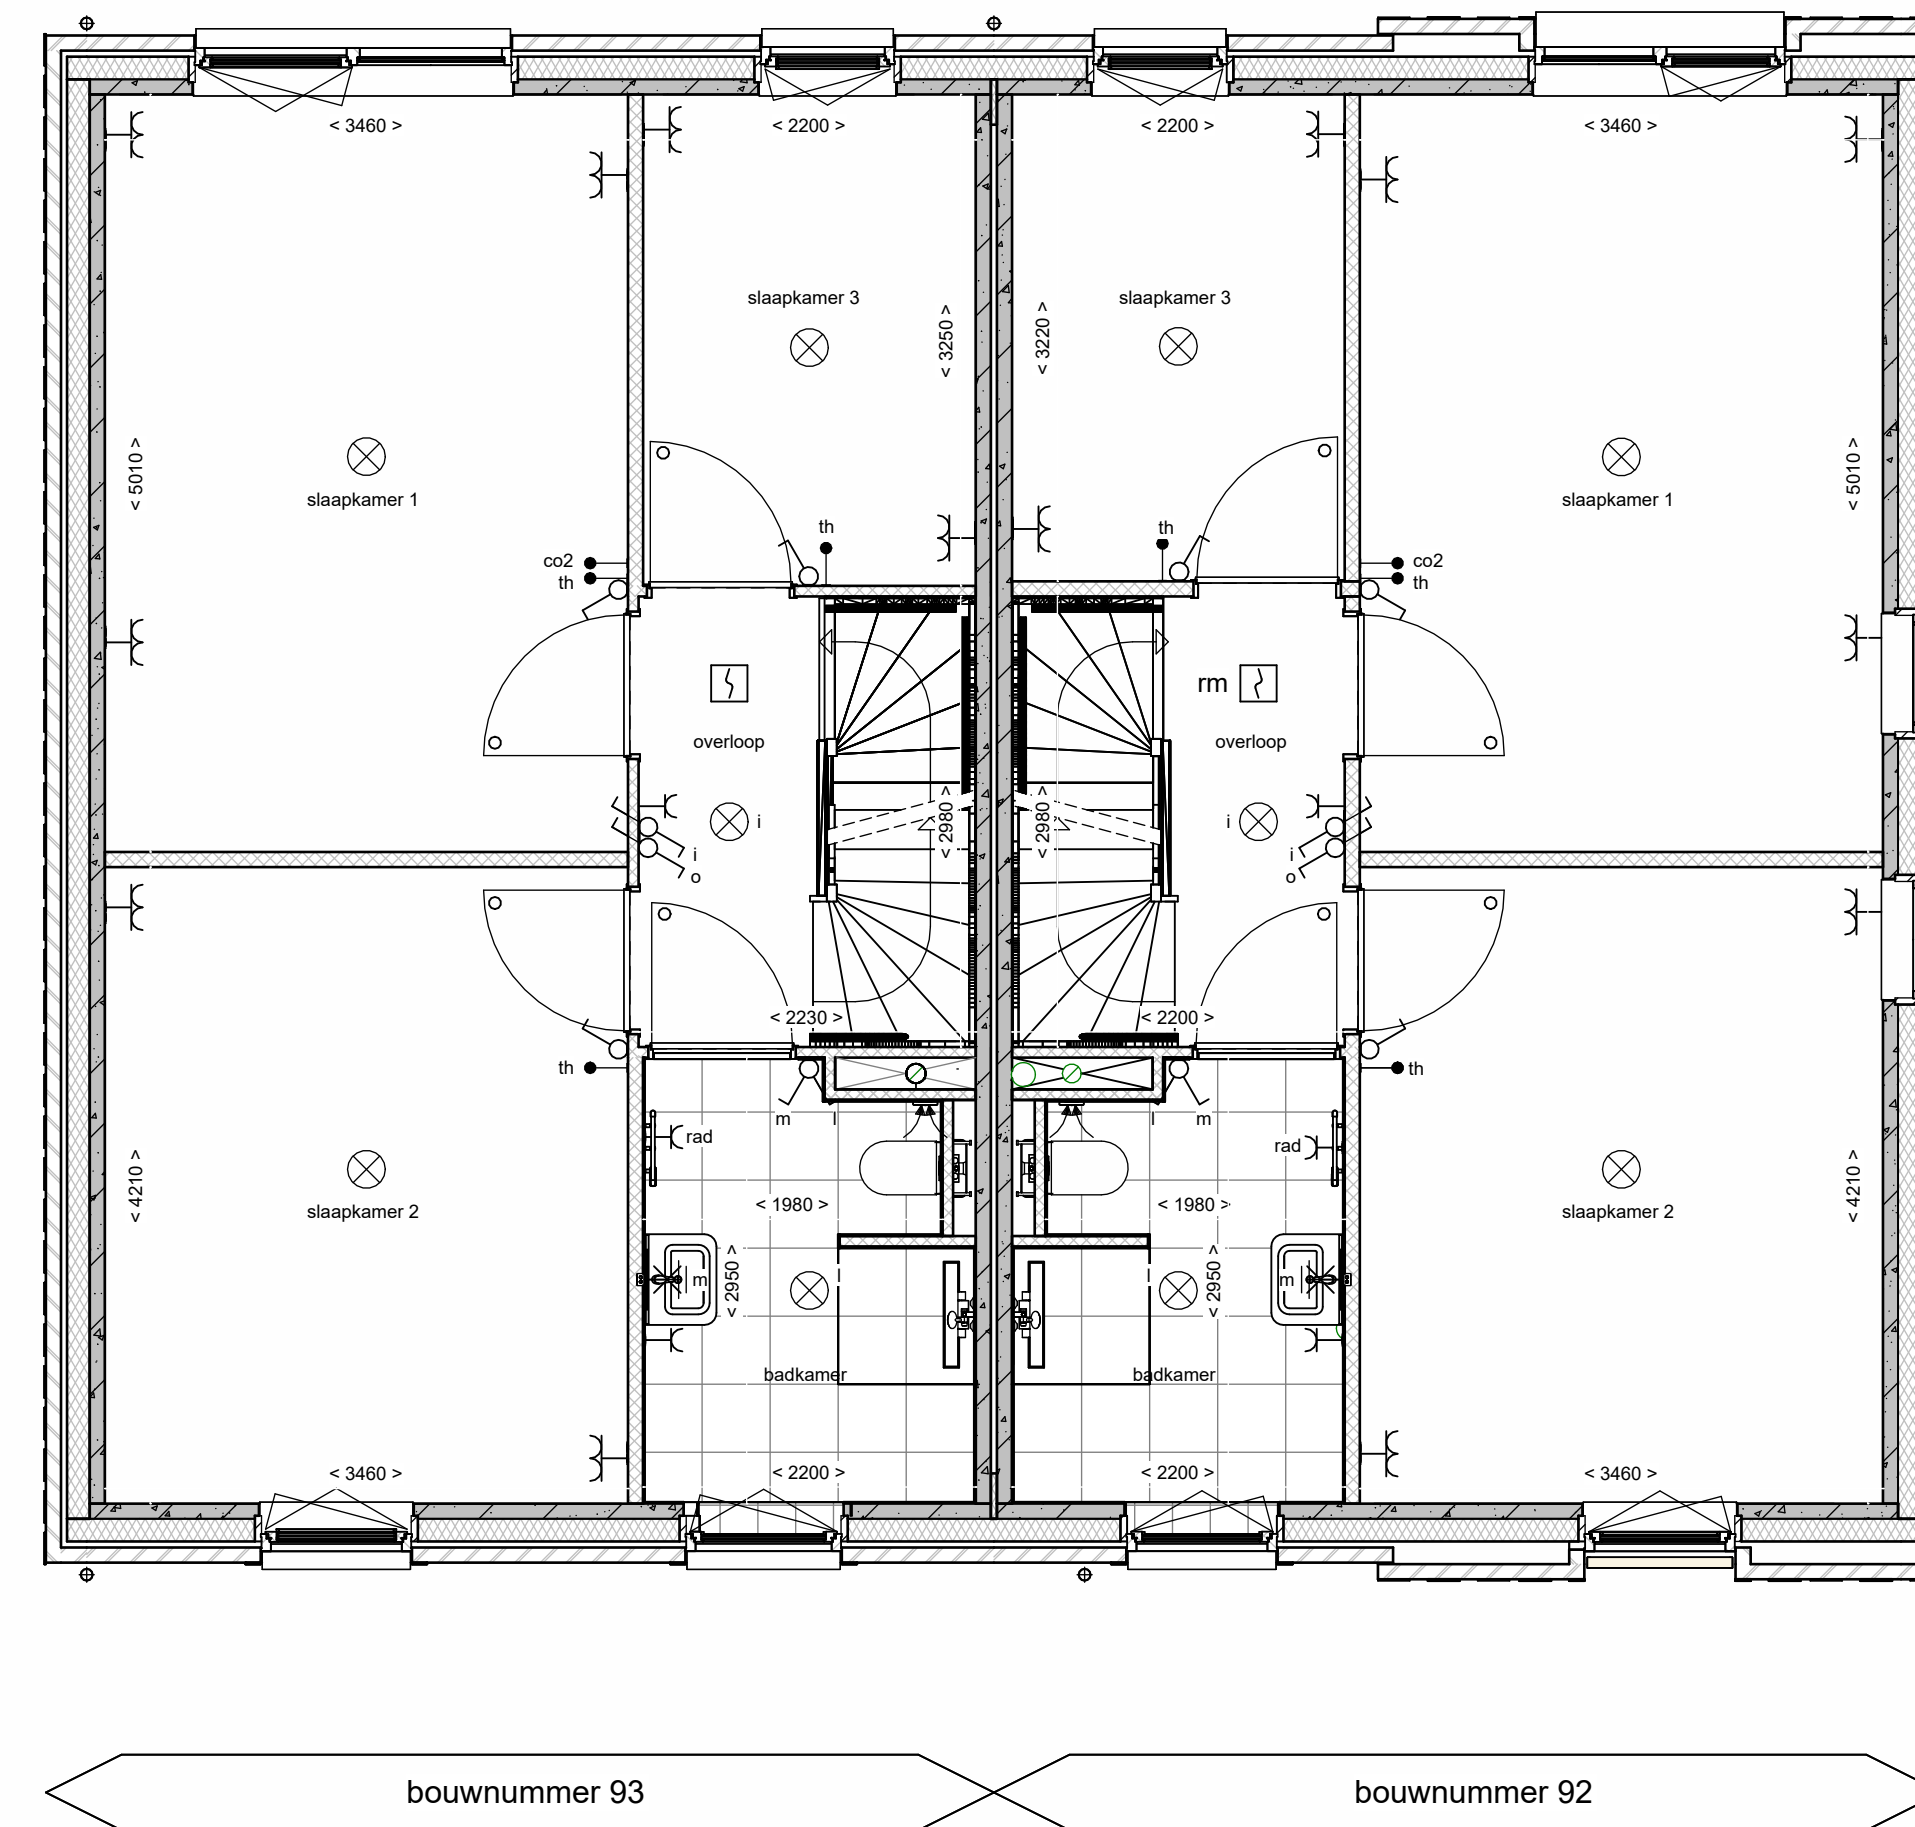


1e verdieping

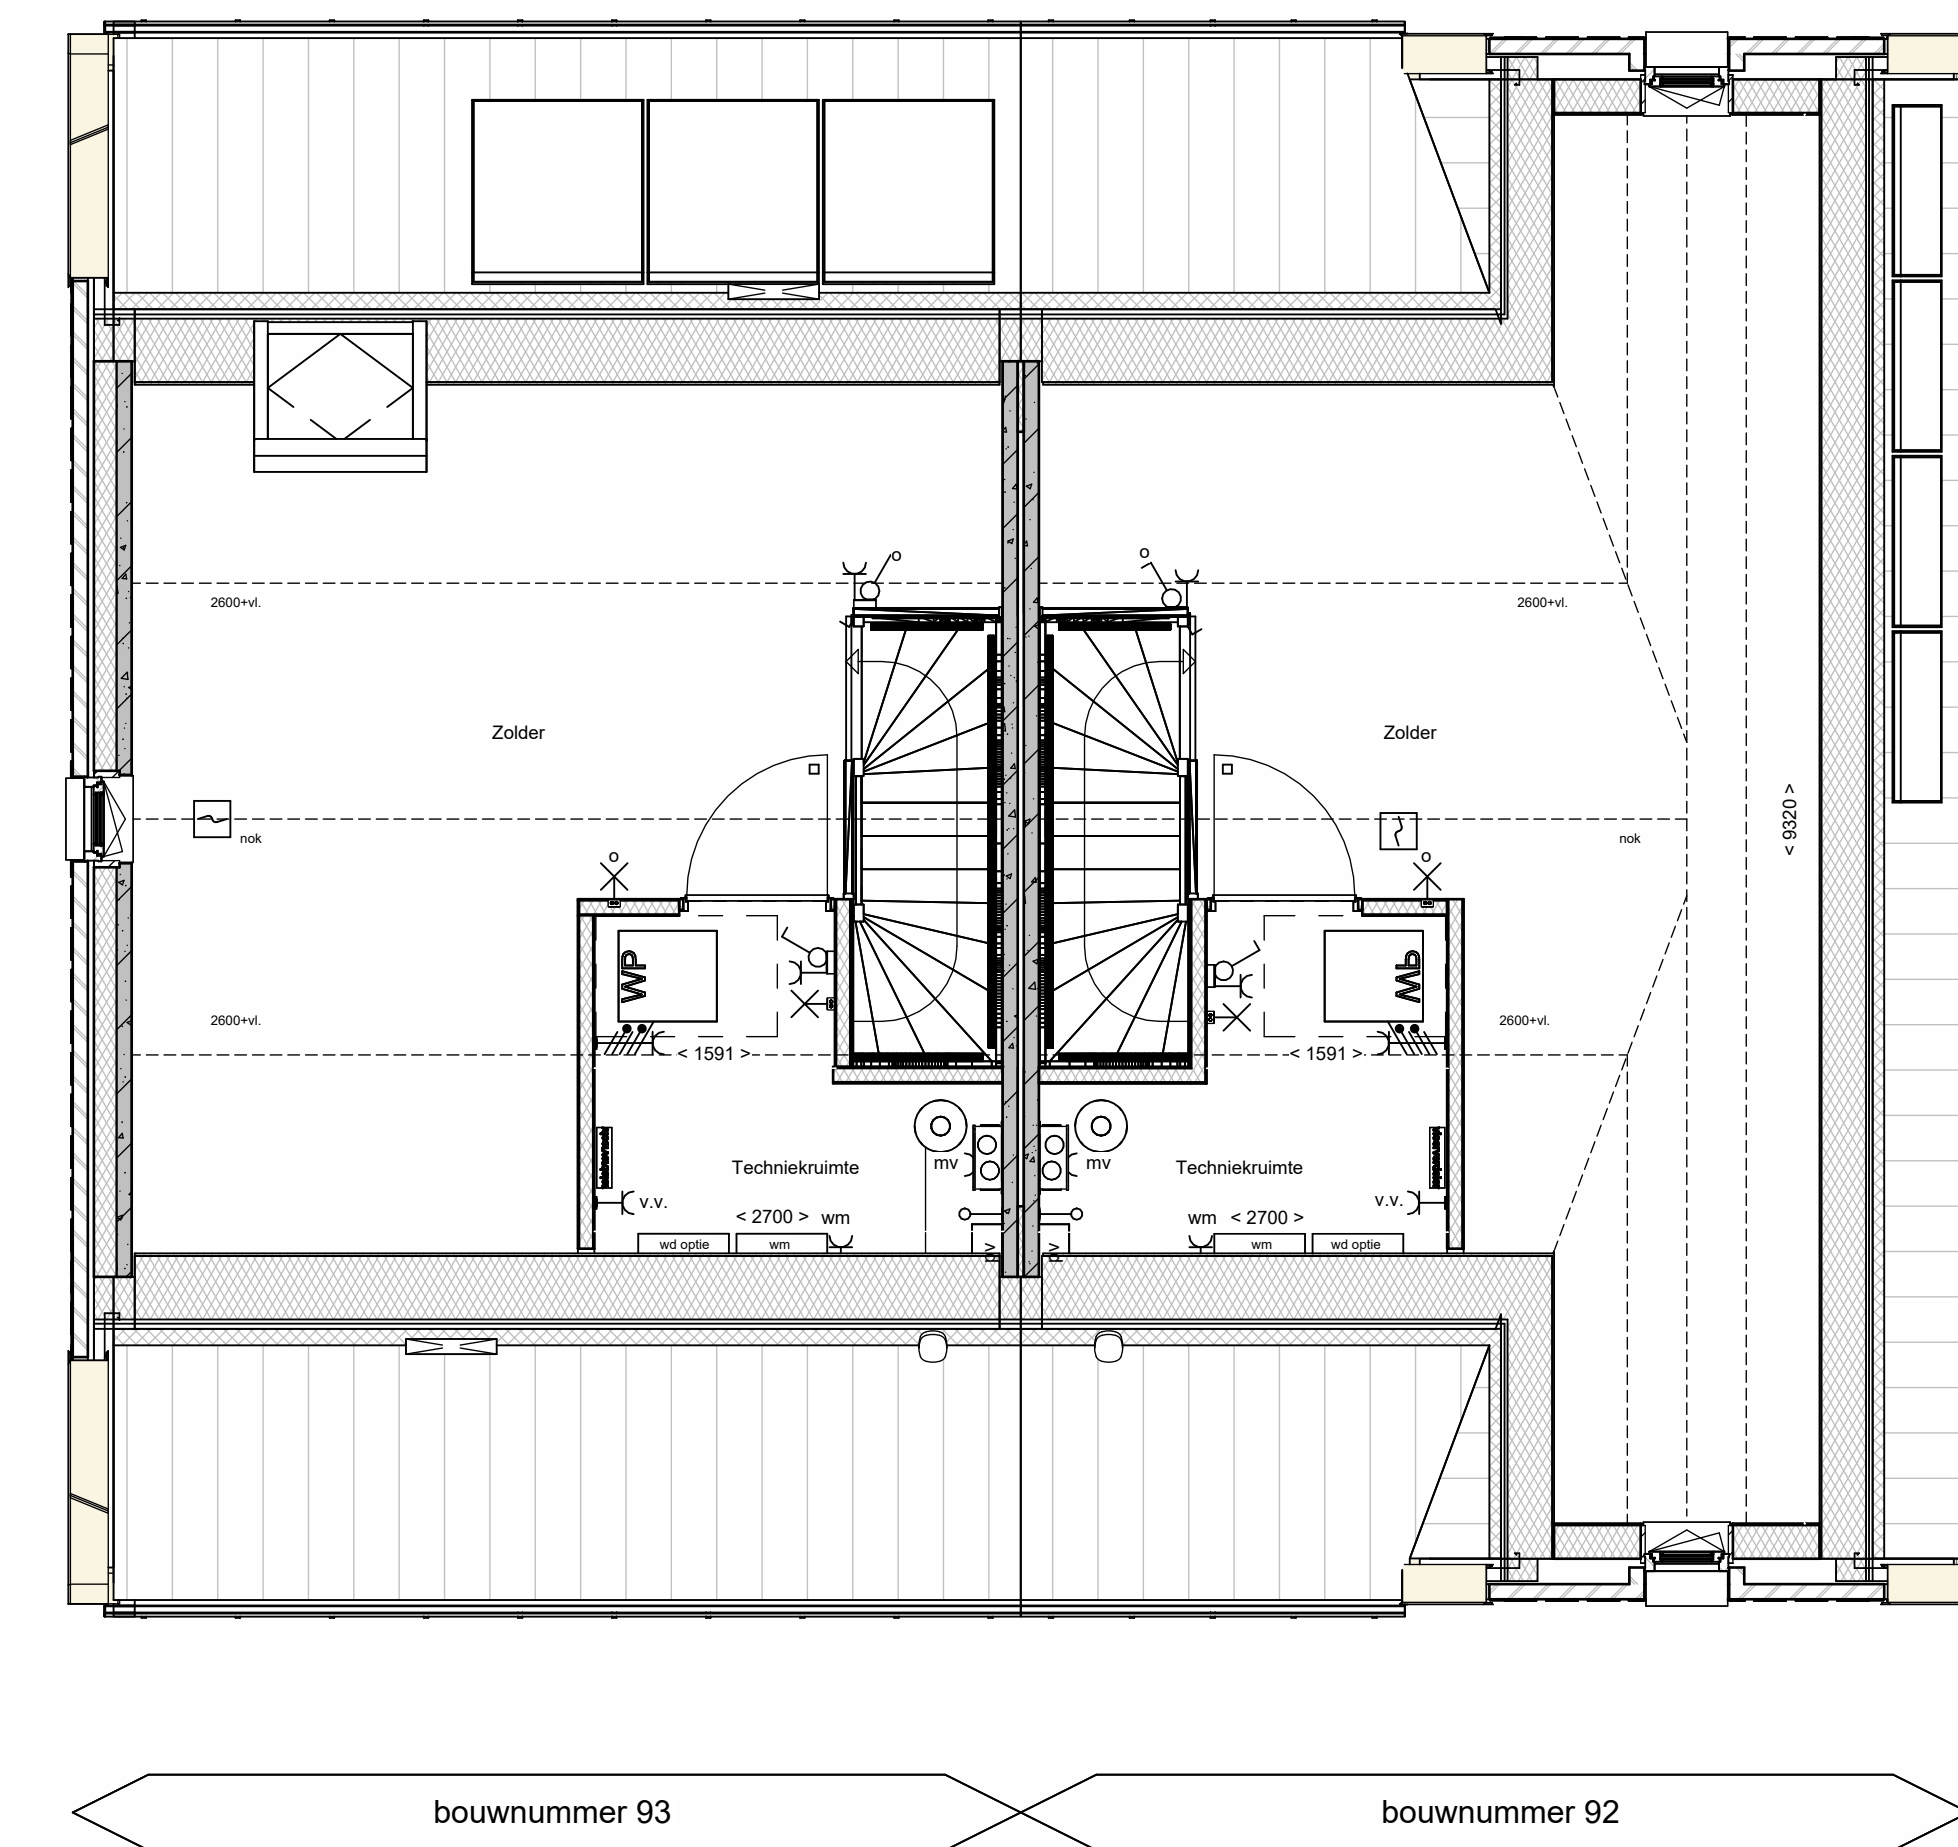

2e verdieping

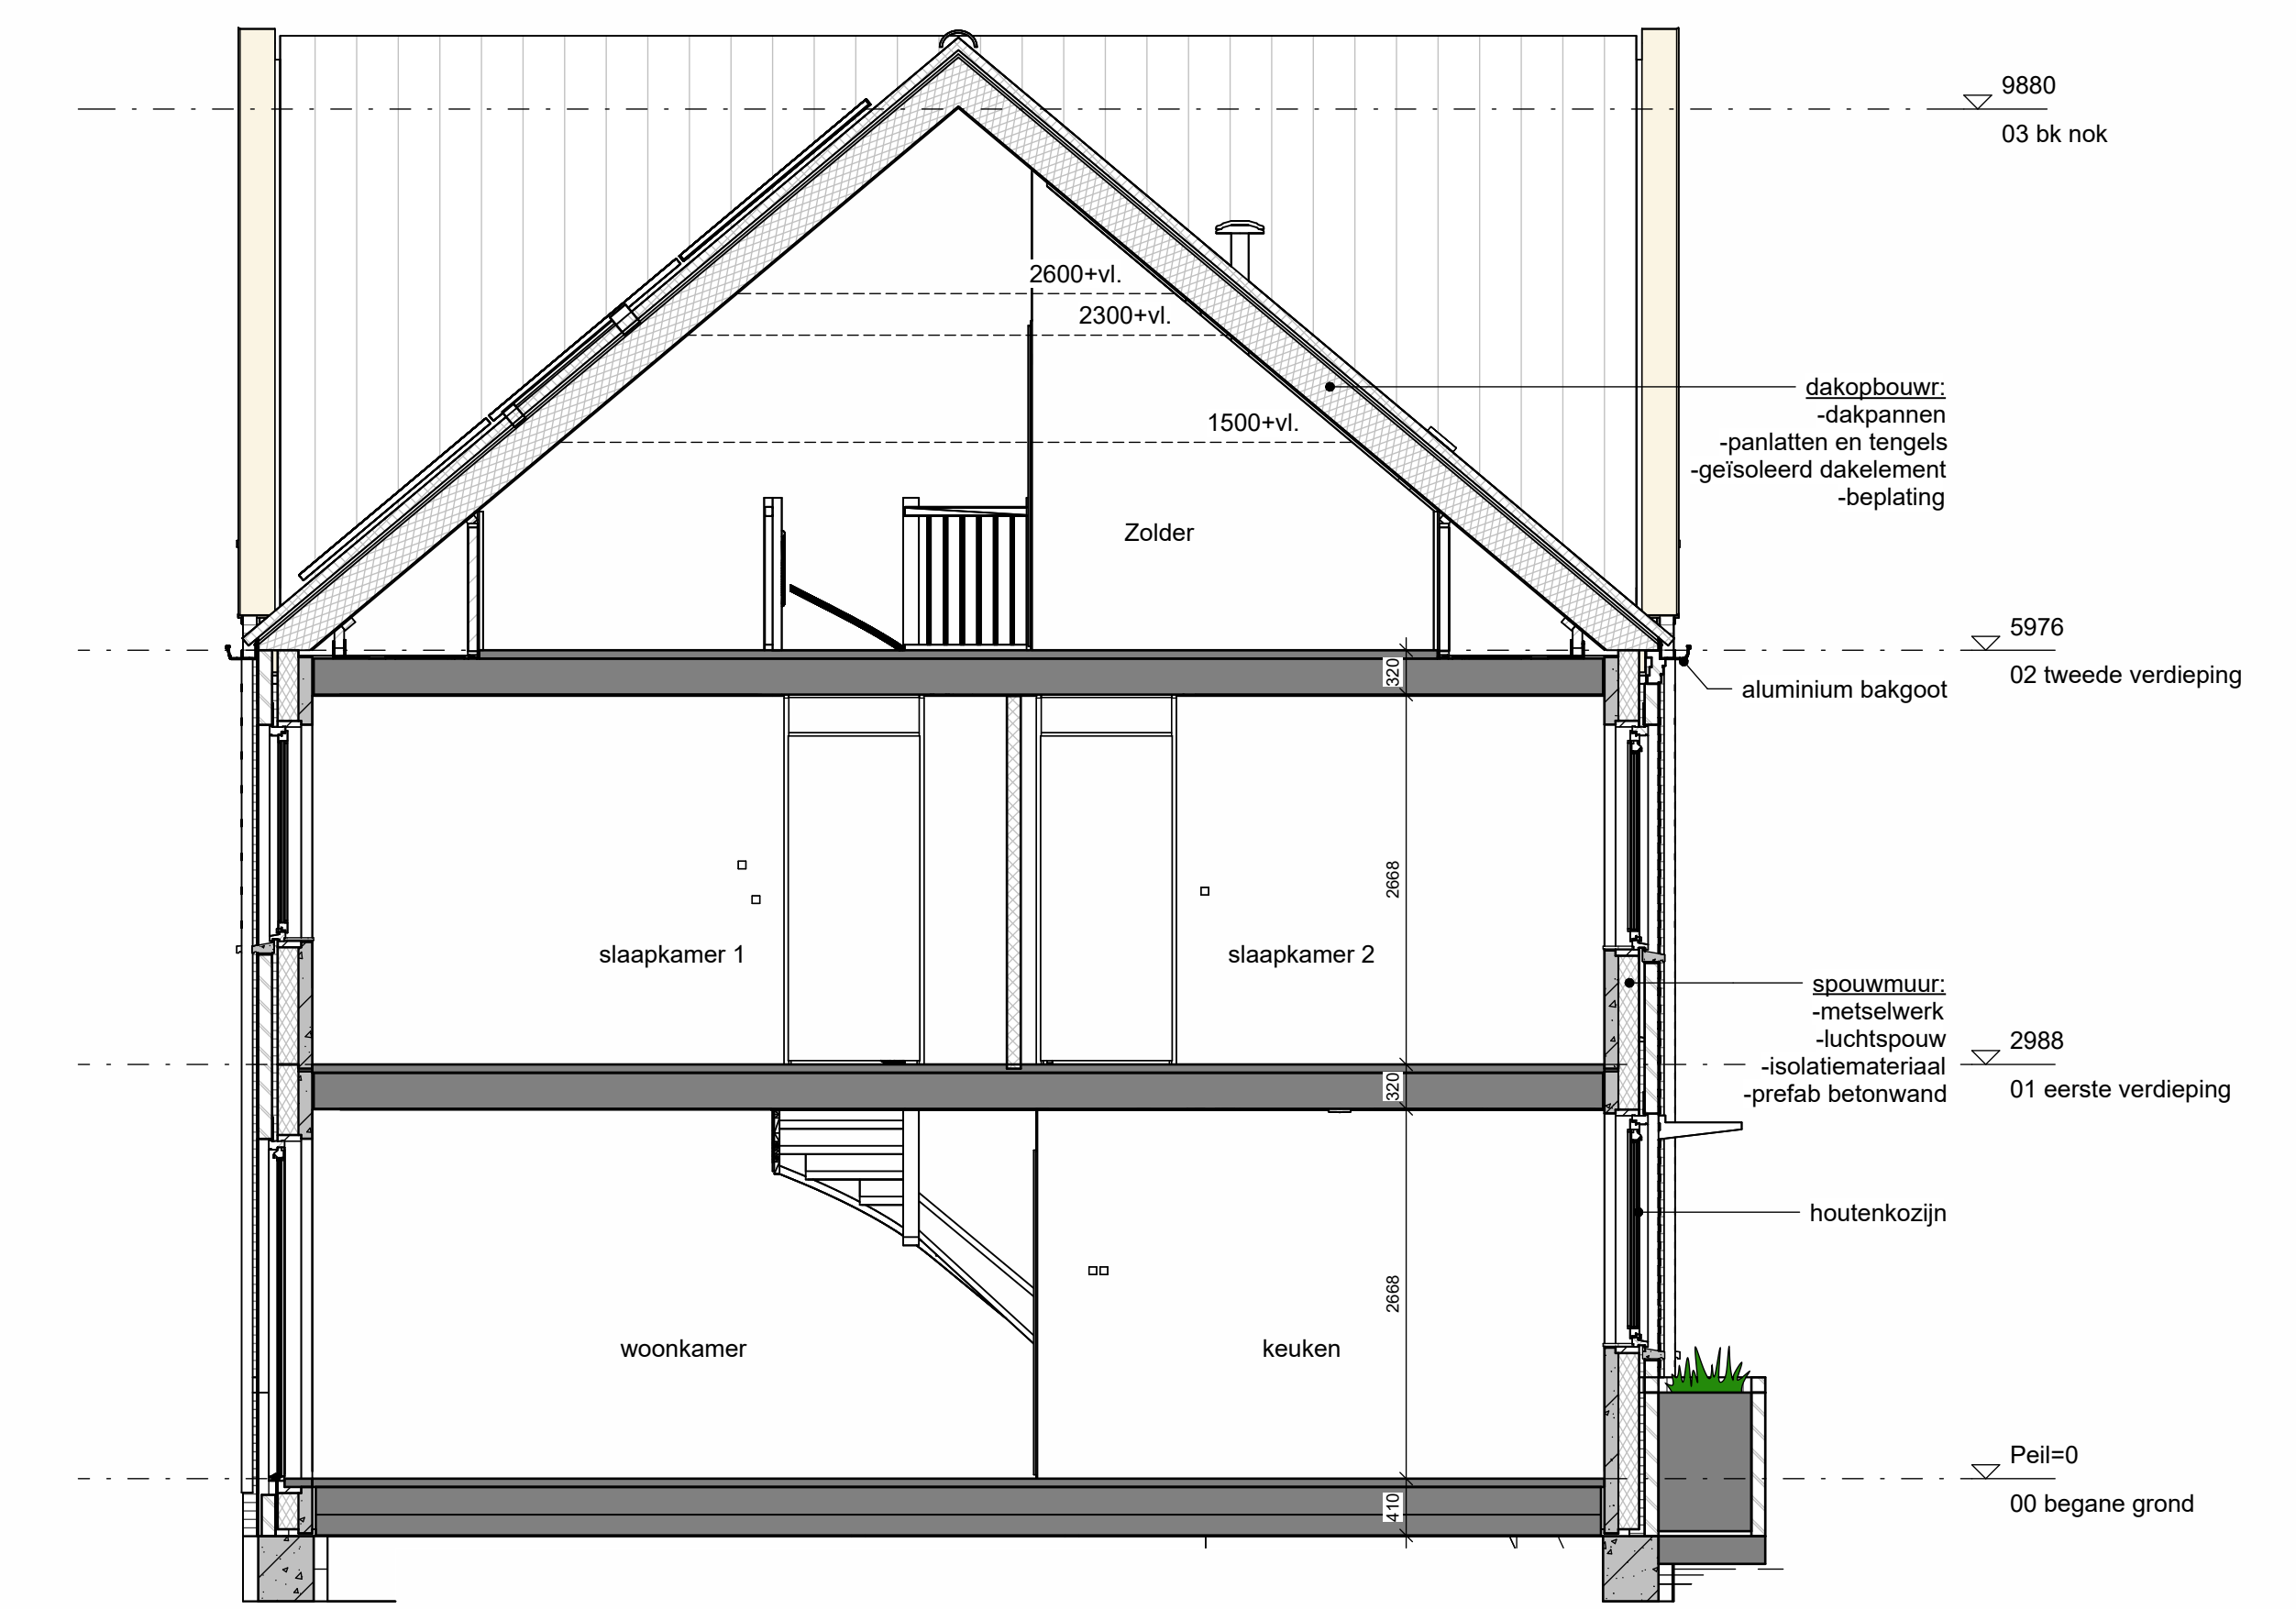

Doorsnede D

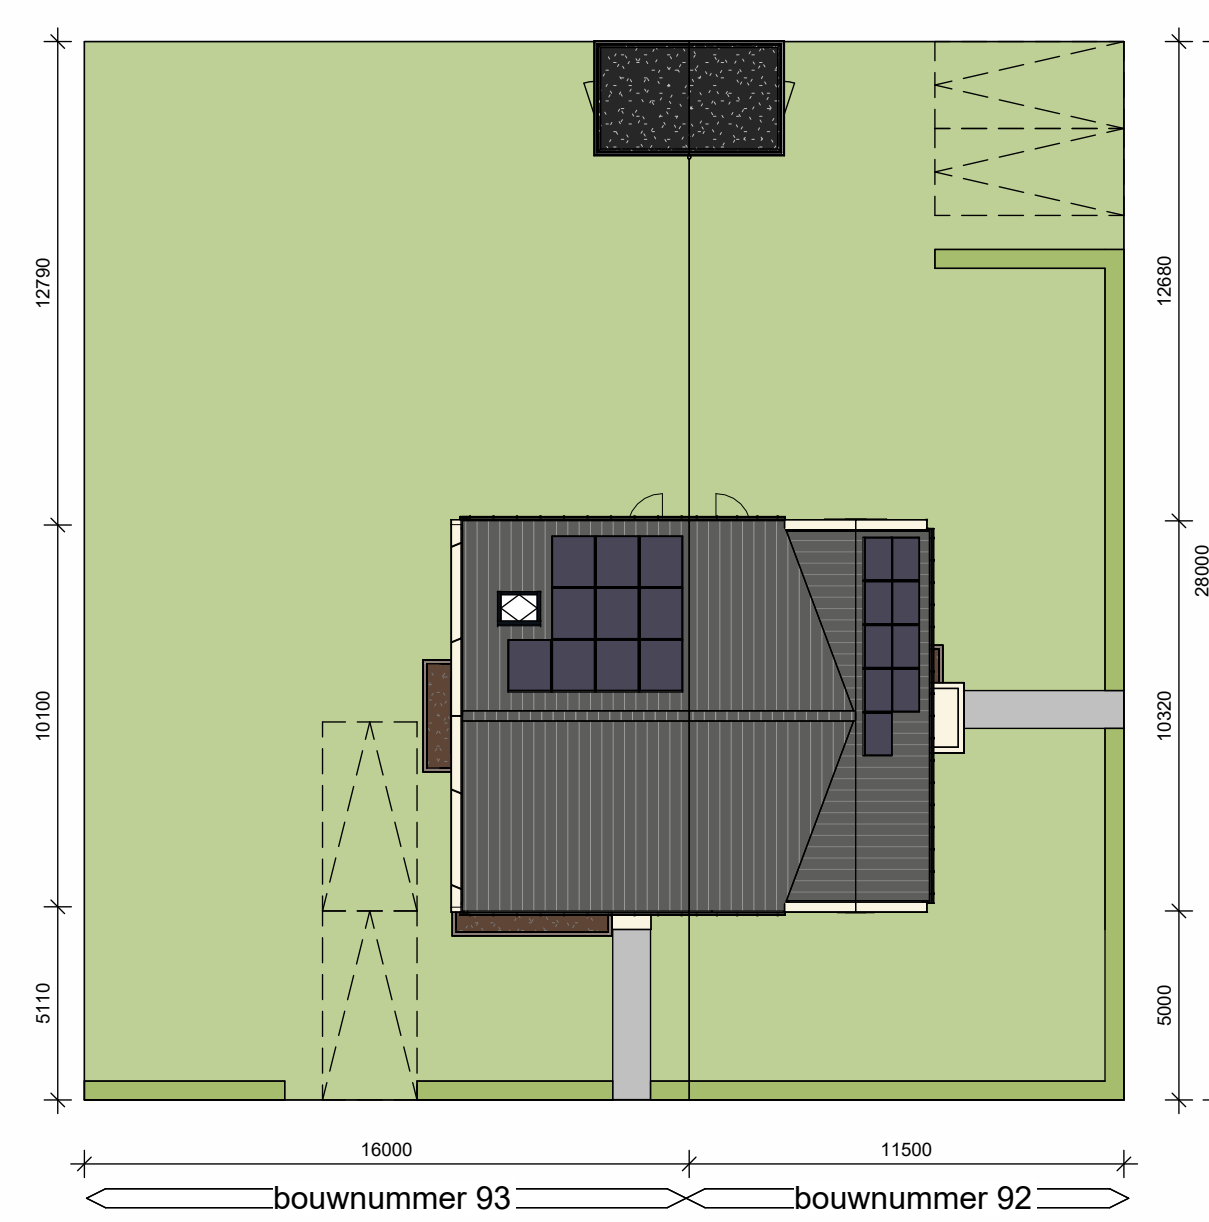

Begane grond

